

ガリレイパネルクリエイト株式会社









パネル式 冷凍冷蔵庫 パネル式 大型冷凍・冷蔵倉庫

標準ディテール集

※本標準ディテール集は、A3サイズ of 原稿をA4サイズに縮小し編集したものです。
※本標準ディテール集における縮尺表記は、A3サイズでの縮尺を表しております。

目次

図 面 名	図面番号
冷凍冷蔵庫パネルバリエーション	00
冷凍冷蔵庫設置形式	01
ウォークインタイプ縦断面	02
ロールインタイプ縦断面 その1	03
ロールインタイプ縦断面 その2	04
ロールインタイプ縦断面 その3	05
間仕切部 縦断面	06
冷蔵庫冷凍庫結合部縦断面	07
天井吊り部材	08
天井補強梁 振れ止め金具取付け図 (オプション仕様)	09 - 01
天井補強梁 振れ止め金具設置例 (特定天井)	09 - 02
柱巻き部 断面	10
冷蔵・冷凍片開き扉 [シリウスドア]	11
冷蔵・冷凍片開き扉 (クローザー付き) [シリウスドア]	12
冷蔵両開き扉 [シリウスドア]	13
冷蔵小扉 [シリウスドア]	14
冷蔵片引きスライド扉 (4方枠仕様) 手動式 [シリウススライドドア]	15
冷蔵片引きスライド扉 (ズリ仕様) 手動式 [シリウススライドドア]	16
冷蔵片引きスライド扉 (ズリ・4方枠仕様) 自閉式 [シリウススライドドア]	17
冷蔵片引きスライド扉 (ズリ・4方枠仕様) 電動式 [シリウススライドドア]	18
冷蔵両引きスライド扉 (ズリ仕様) 手動式 [シリウススライドドア]	19
冷蔵両引きスライド扉 (ズリ仕様) 電動式 [シリウススライドドア]	20
冷凍片引きスライド扉 (ズリ・4方枠仕様) 手動式 [シリウススライドドア]	21
冷凍片引きスライド扉 (ズリ・4方枠仕様) 電動式 [シリウススライドドア]	22
冷凍両引きスライド扉 (ズリ仕様) 手動式 [シリウススライドドア]	23
冷凍両引きスライド扉 (ズリ仕様) 電動式 [シリウススライドドア]	24
スイング扉 (SCE-1/SCE-3) 樹脂開口枠使用	25
スイング扉 (FCE-1/FCE-3) 樹脂開口枠使用	26
扉オプション部材 [アルミスロープ]	27

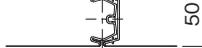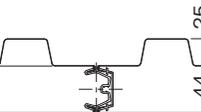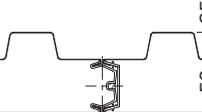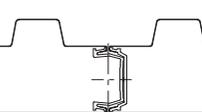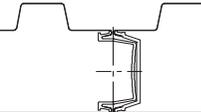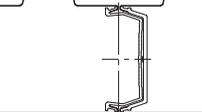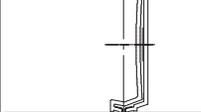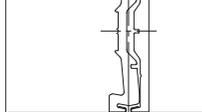型式(フラットパネル/キーストンパネル)		LA型/EA型	LD型/ED型	SG型/KG型	DE型/NE型	DF型/NF型	SC型/KC型	DJ型/NJ型	
パネル仕様	フラット								
	キーストン								
パネル厚さ(mm)	フラット	44	50	62	77	100	127	152	
	キーストン	69(44+25)	75(50+25)	87(62+25)	102(77+25)	125(100+25)	152(127+25)	177(152+25)	
重量 (kg/m ²) (注1)	フラット	9.3(5.9)	9.6(6.2)	10.5(7.1)	11.5(8.1)	12.5(9.1)	14.4(11.0)	15.7(12.3)	
	キーストン	10.8(9.1)	11.2(9.5)	12.1(10.4)	13.1(11.4)	14.0(12.3)	15.9(14.2)	17.2(15.5)	
標準天井モジュール (mm)		900×2700 900×1800	900×2700 900×1800	900×2700 900×1800	900×2700 900×1800	900×2700 900×1800	900×2700 900×1800	902×2706 902×1804	
最大長さ (mm)	天井 (注2)	3200	3200	3500	3500	3500	3500	3500	
	壁 (注3)	8000	8000	8000	8000	8000	8000	8000	
芯材	硬質ポリウレタンフォーム								
枠材	PVC								
結合方式	φ9×50コーチボルト								
目地巾 (mm)	2								
パネル性能	使用温度範囲 (°C) (注4)	-5以上							
	平均熱貫流率 (W/m ² ·K)	フラット	0.49	0.43	0.35	0.28	0.22	0.18	0.16
		キーストン	0.41	0.37	0.31	0.26	0.21	0.17	0.15

仕様は品質向上のため予告なく変更する場合がありますので予めご了承ください。尚、上記のパネル性能欄の各データは代表値であり、具体的な使用環境下における性能を保証するものではありません。

(注1) 重量は、表面材にカラー鋼板を使用した場合の重量です。()内は表面材がアルミの場合です(キーストンパネルの場合は、外板はアルミ、内板は標準のキーストン用カラー鋼板での値です。)


(注2) 天井補強梁を使用する場合は、最大長さ3000(mm)。

(注3) コーナーパネルは、L≦3100(mm)です。DJ型/NJ型のコーナーパネルは製造不可です。


(注4) 使用上限温度は、+55℃です。

冷凍冷蔵庫設置形式


1. 単独型

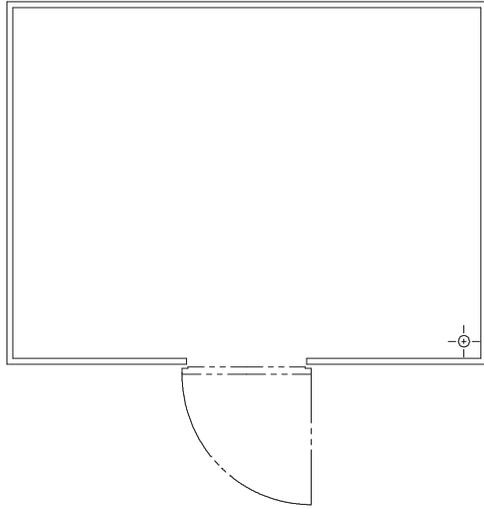


2. 間仕切型

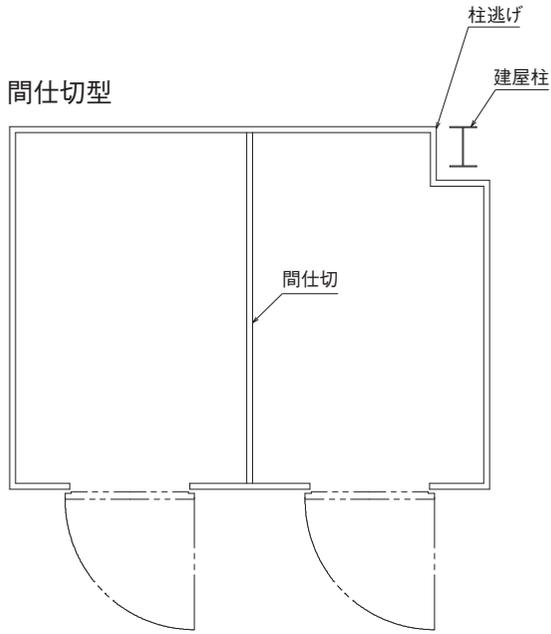


その他間仕切例

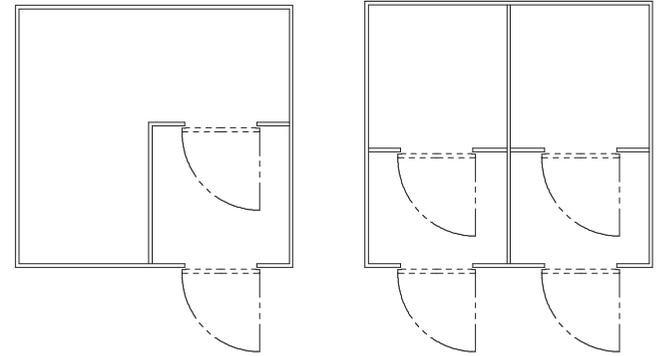

3. 結合型

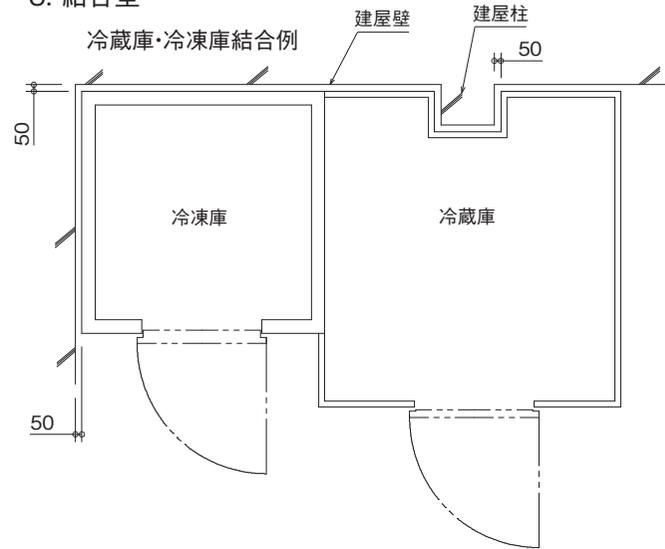

その他結合例

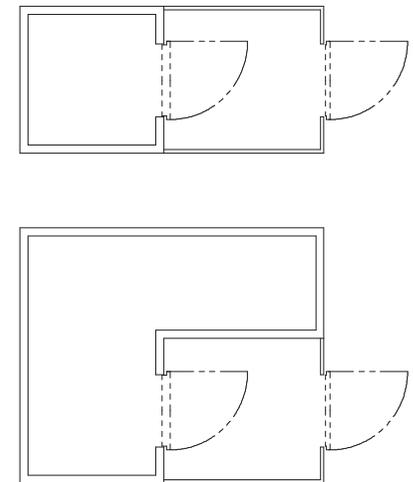

特記事項

パネル式冷凍冷蔵庫

品名


冷凍冷蔵庫設置形式

縮尺
1/40、
3/200


ガリレイパネルクリエイト株式会社

図面番号


01

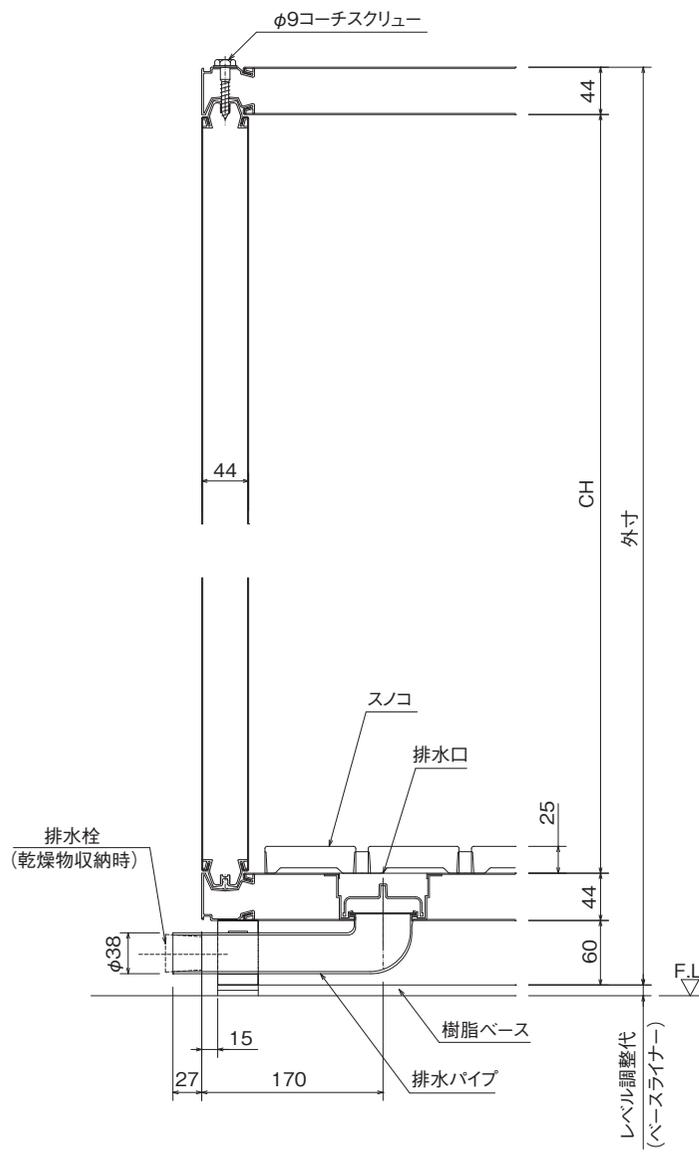

LA型床付き(排水孔部)タイプ

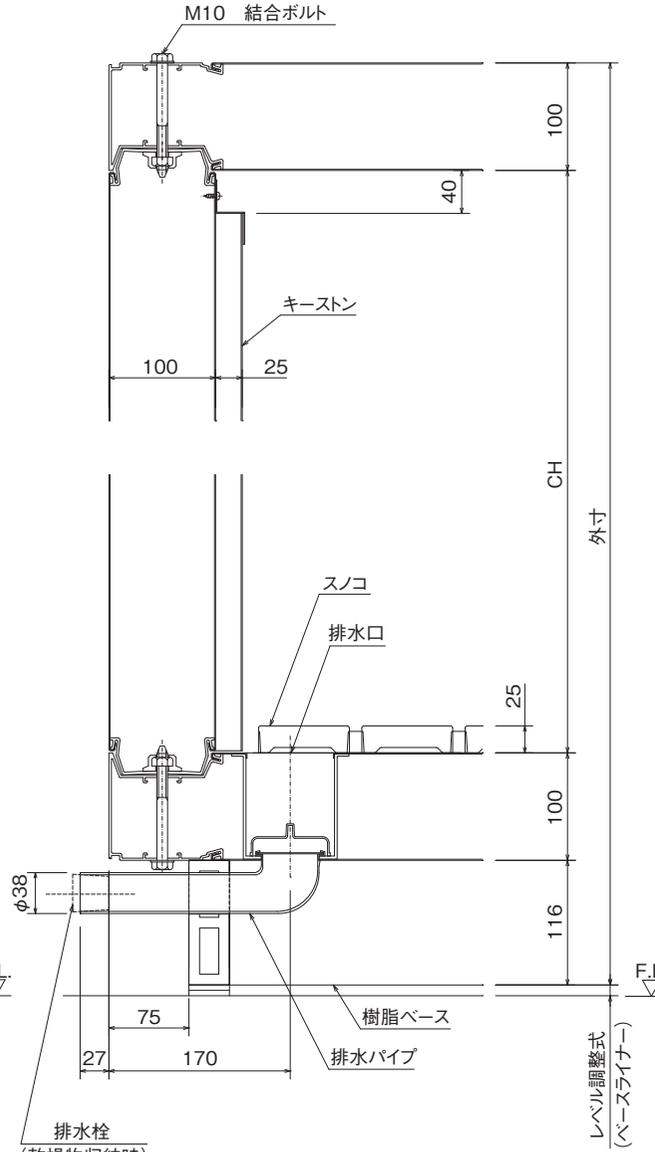

NF型床付き(排水孔部)タイプ

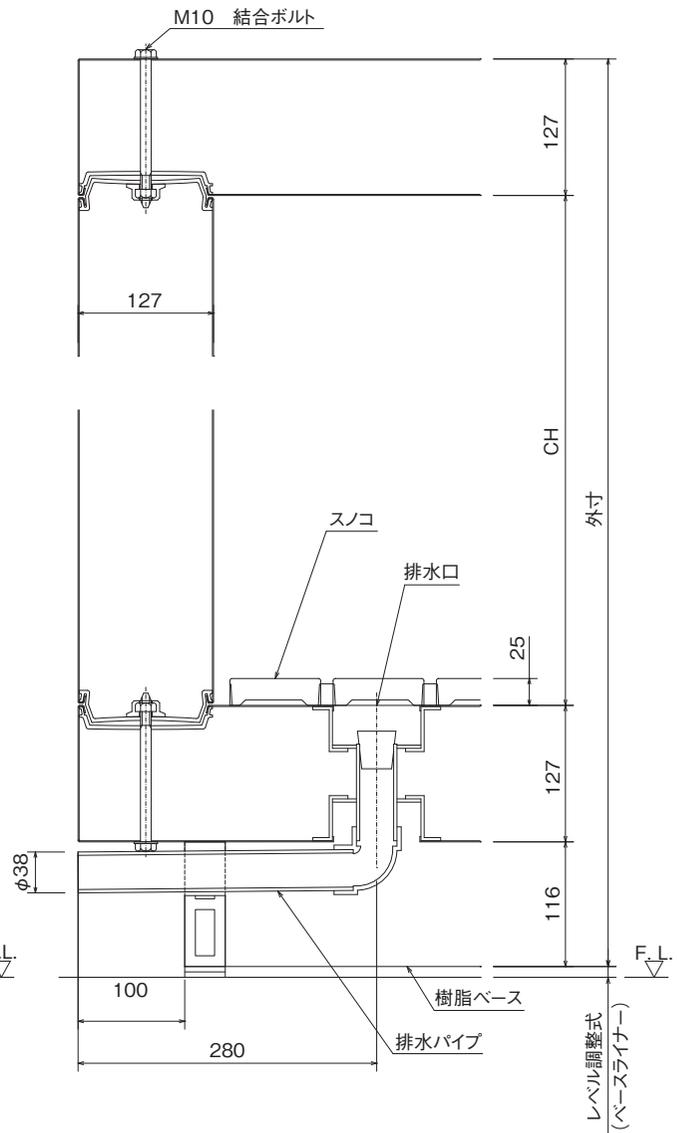

SC型床付き(排水孔部)タイプ

注)パネル継目部には全てシリコンシーリング材塗布

特記事項

パネル式冷凍冷蔵庫

品名


ウォークインタイプ縦断面

縮尺
1/5


ガリレイパネルクリエイト株式会社

図面番号

02

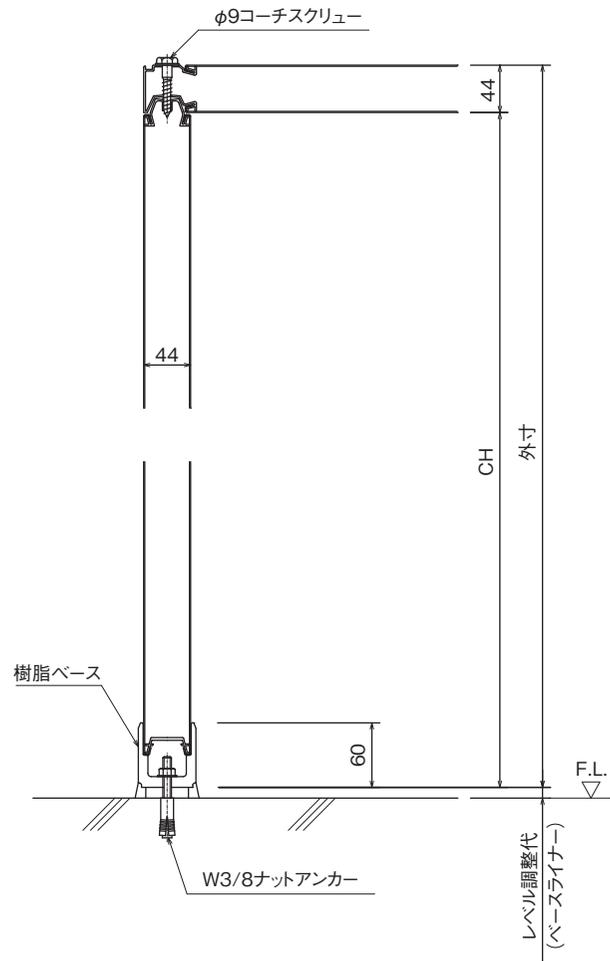

地上直置きタイプ

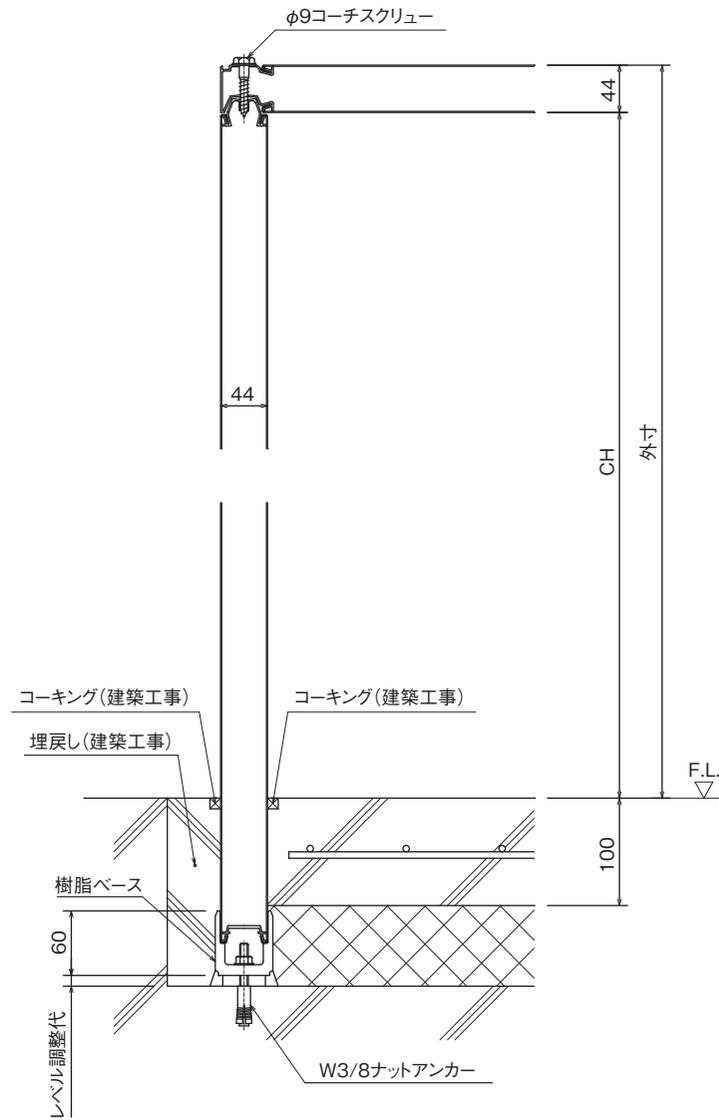

床埋込タイプ

注)パネル継目部には全てシリコンシーリング材塗布

特記事項

パネル式冷凍冷蔵庫


品名
ロールインタイプ縦断面 その1

縮尺
1/5


ガリレイパネルクリエイト株式会社

図面番号

03

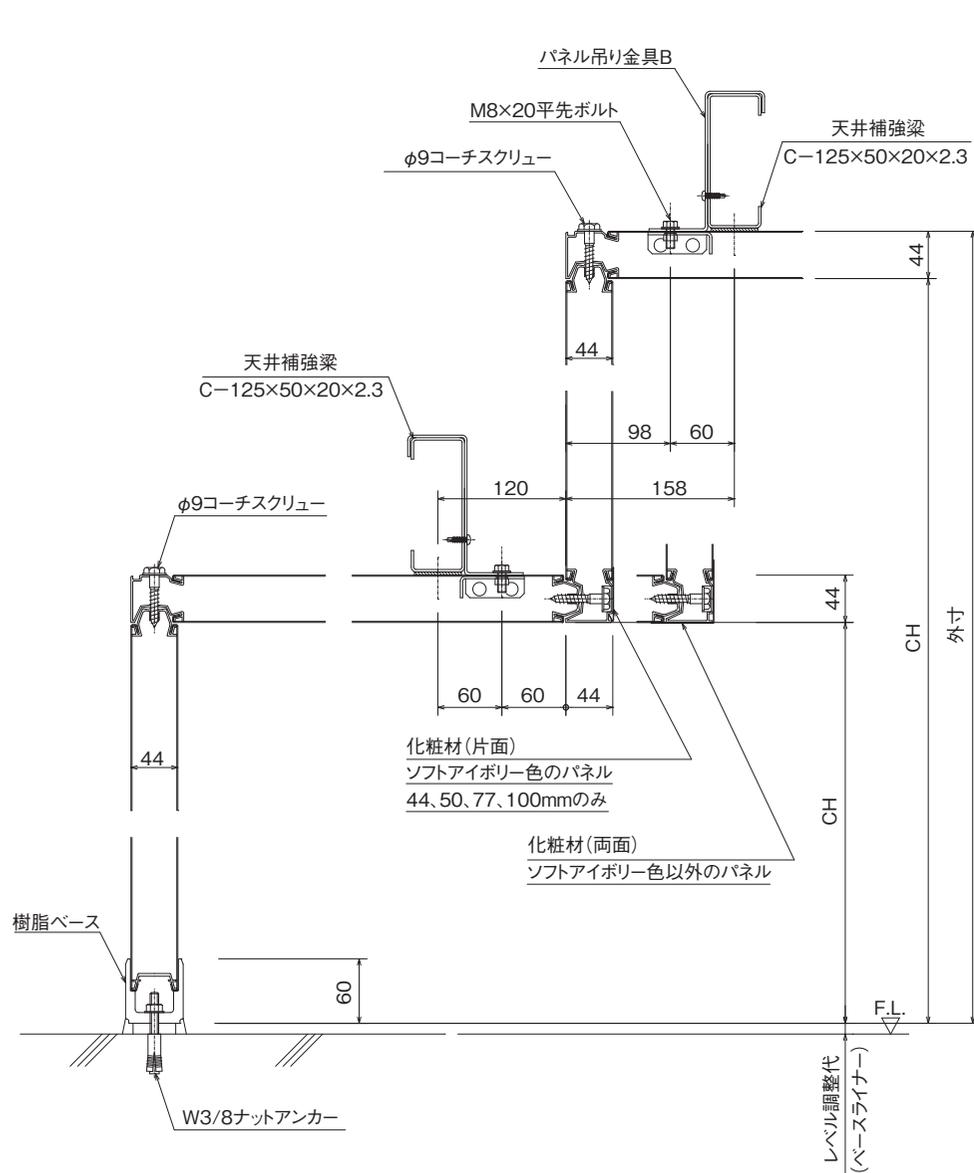

天井高さ違い部

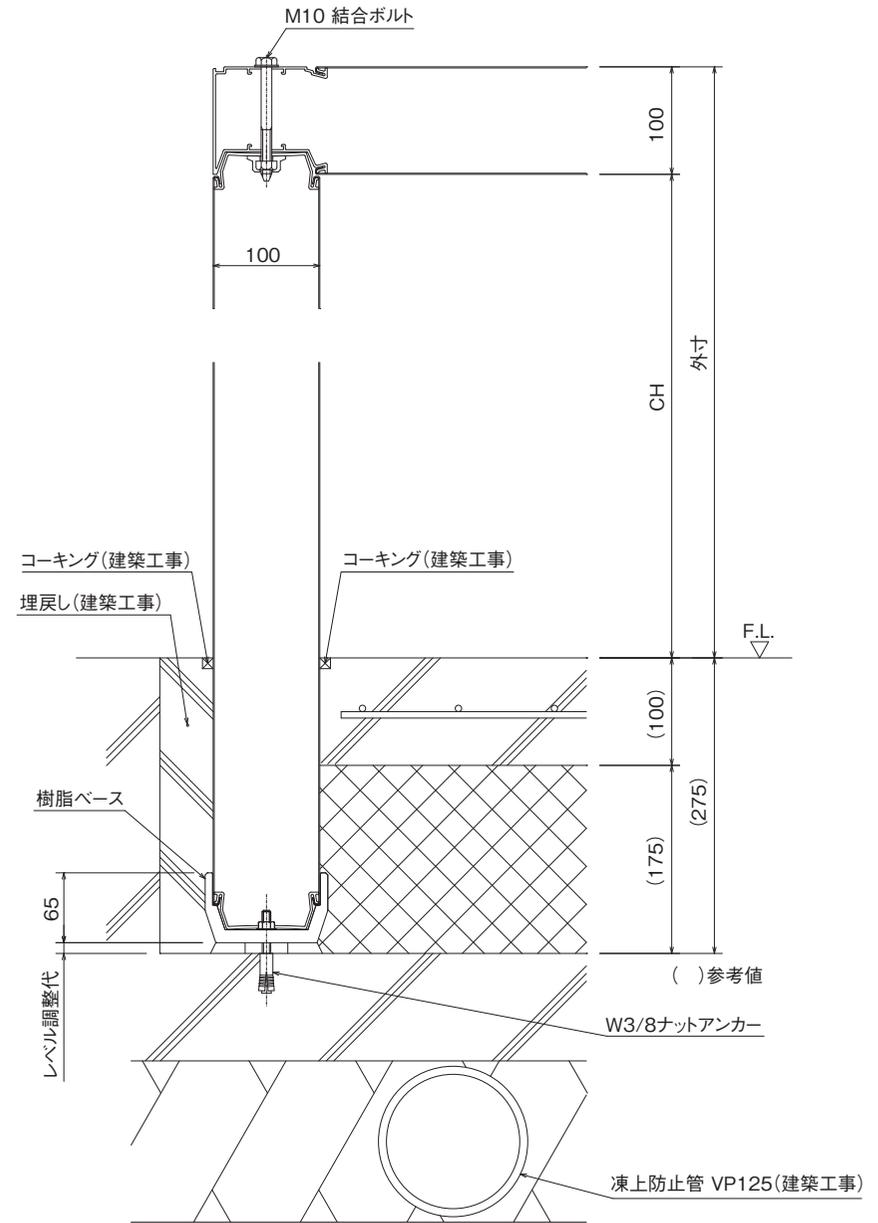

DF型

注) パネル継目部には全てシリコンシーリング材塗布

特記事項

パネル式冷凍冷蔵庫

品名


ロールインタイプ縦断面 その2

縮尺
1/5


ガリレイパネルクリエイト株式会社

図面番号

04



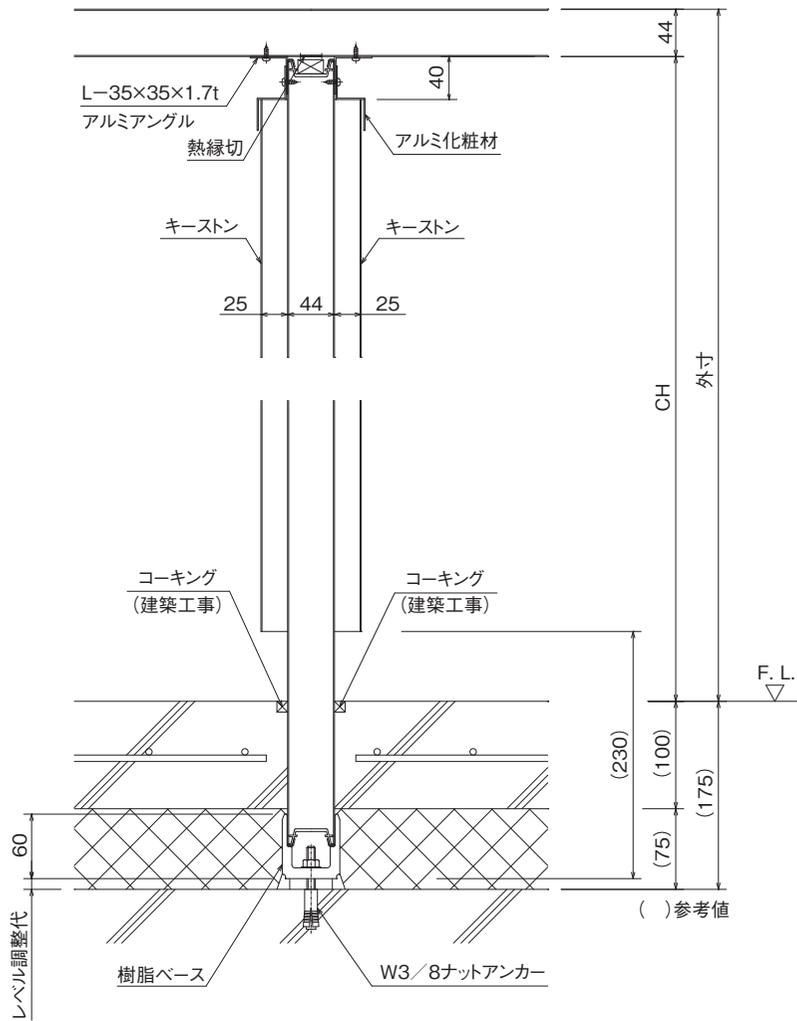


間仕切部(冷蔵キーストン、床ナシタイプ)

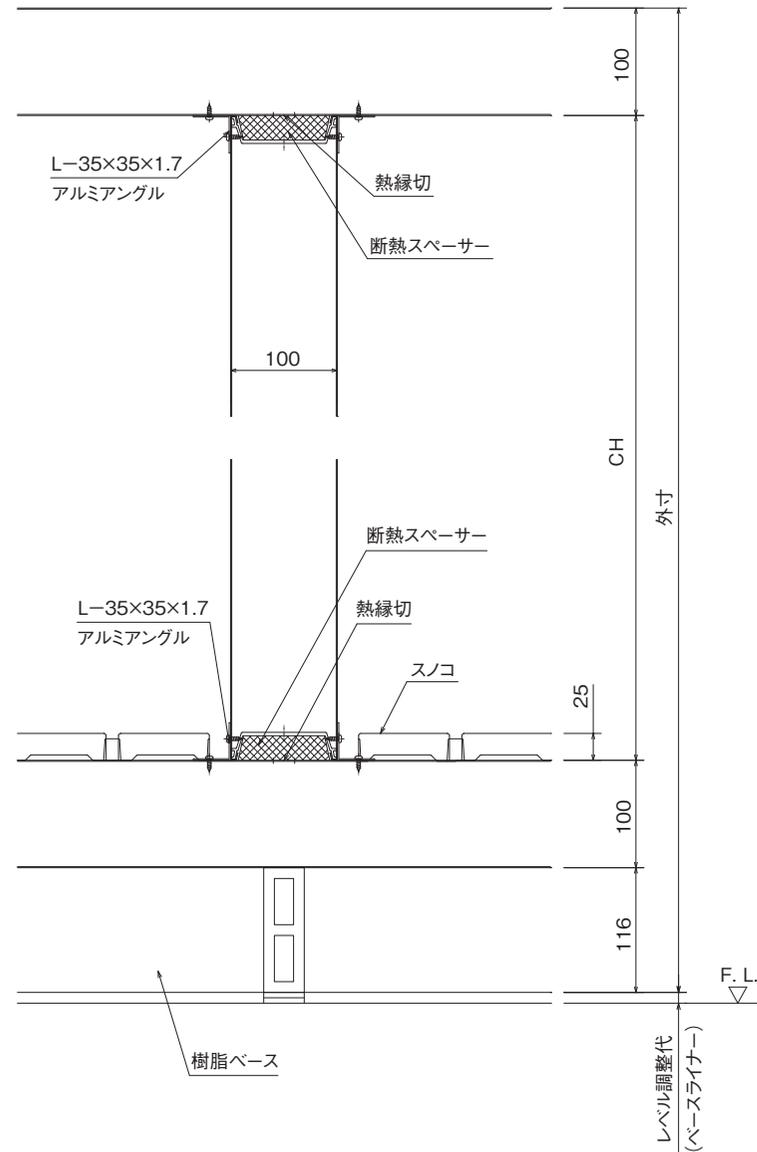

間仕切部(冷凍床付きタイプ)

注)パネル継目部には全てシリコンシーリング材塗布

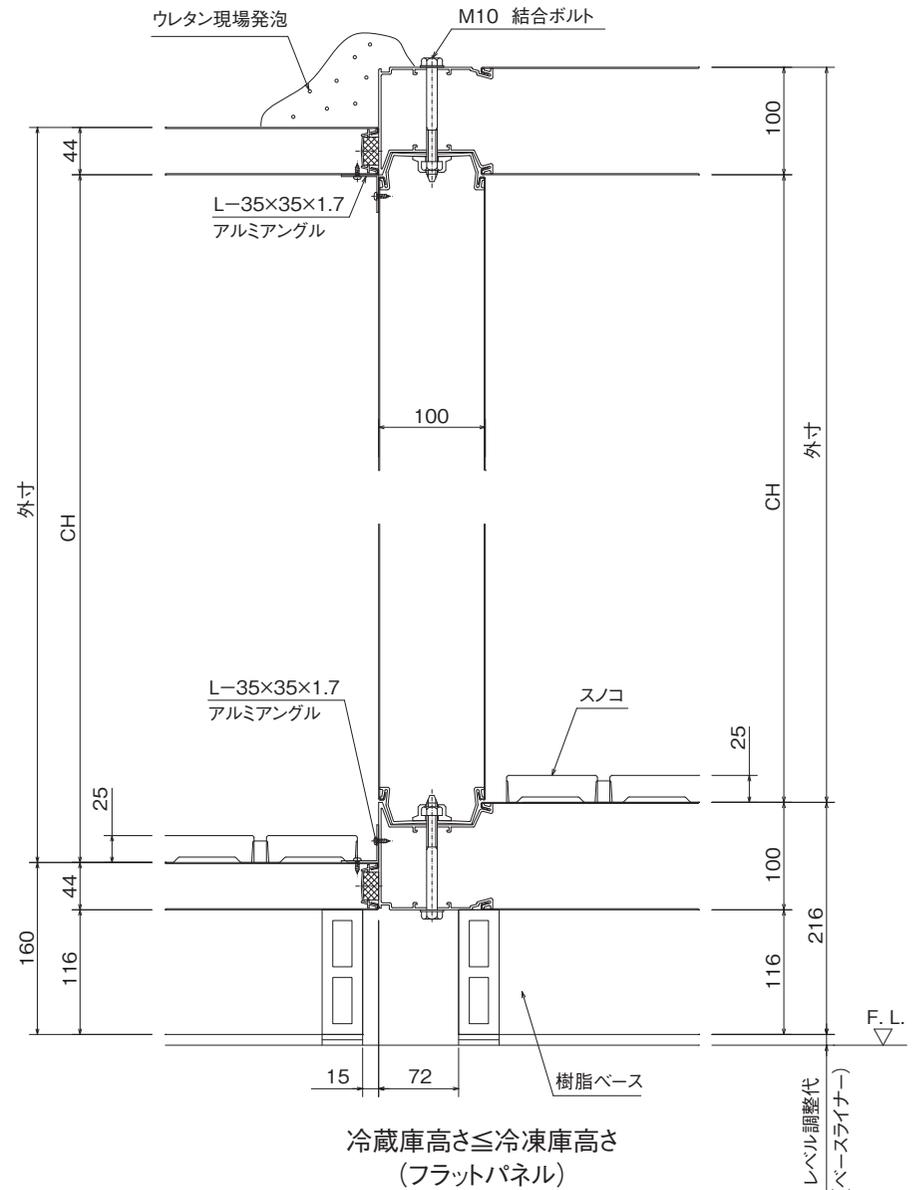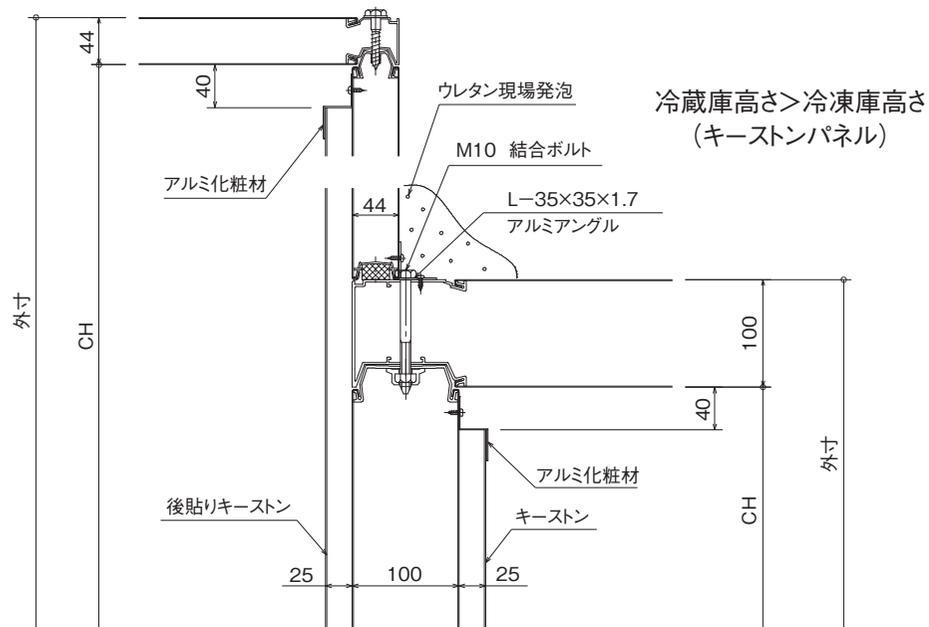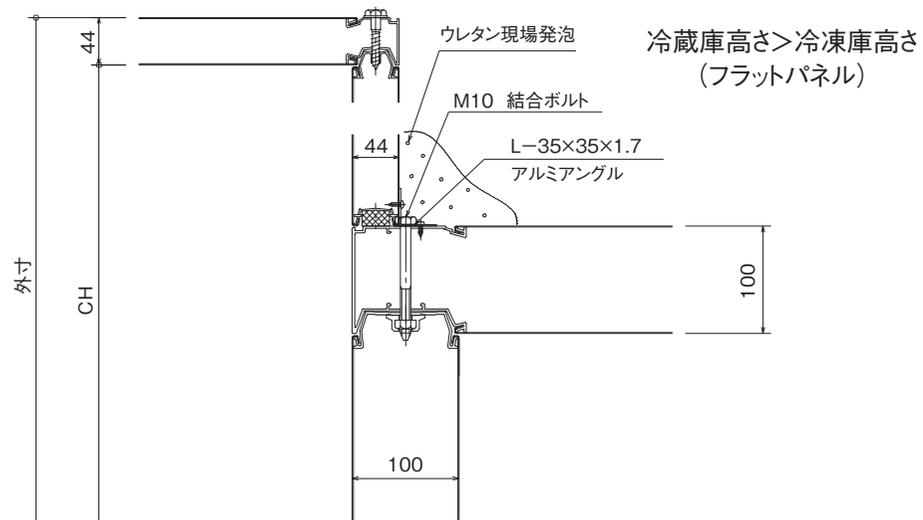

注) パネル継目部には全てシリコンシーリング材塗布

特記事項

パネル式冷凍冷蔵庫

品名

冷蔵庫冷凍庫結合部縦断面


縮尺
1/5

ガリレイパネルクリエイト株式会社

図面番号

07

天井補強梁一般部、吊り部鳥瞰図

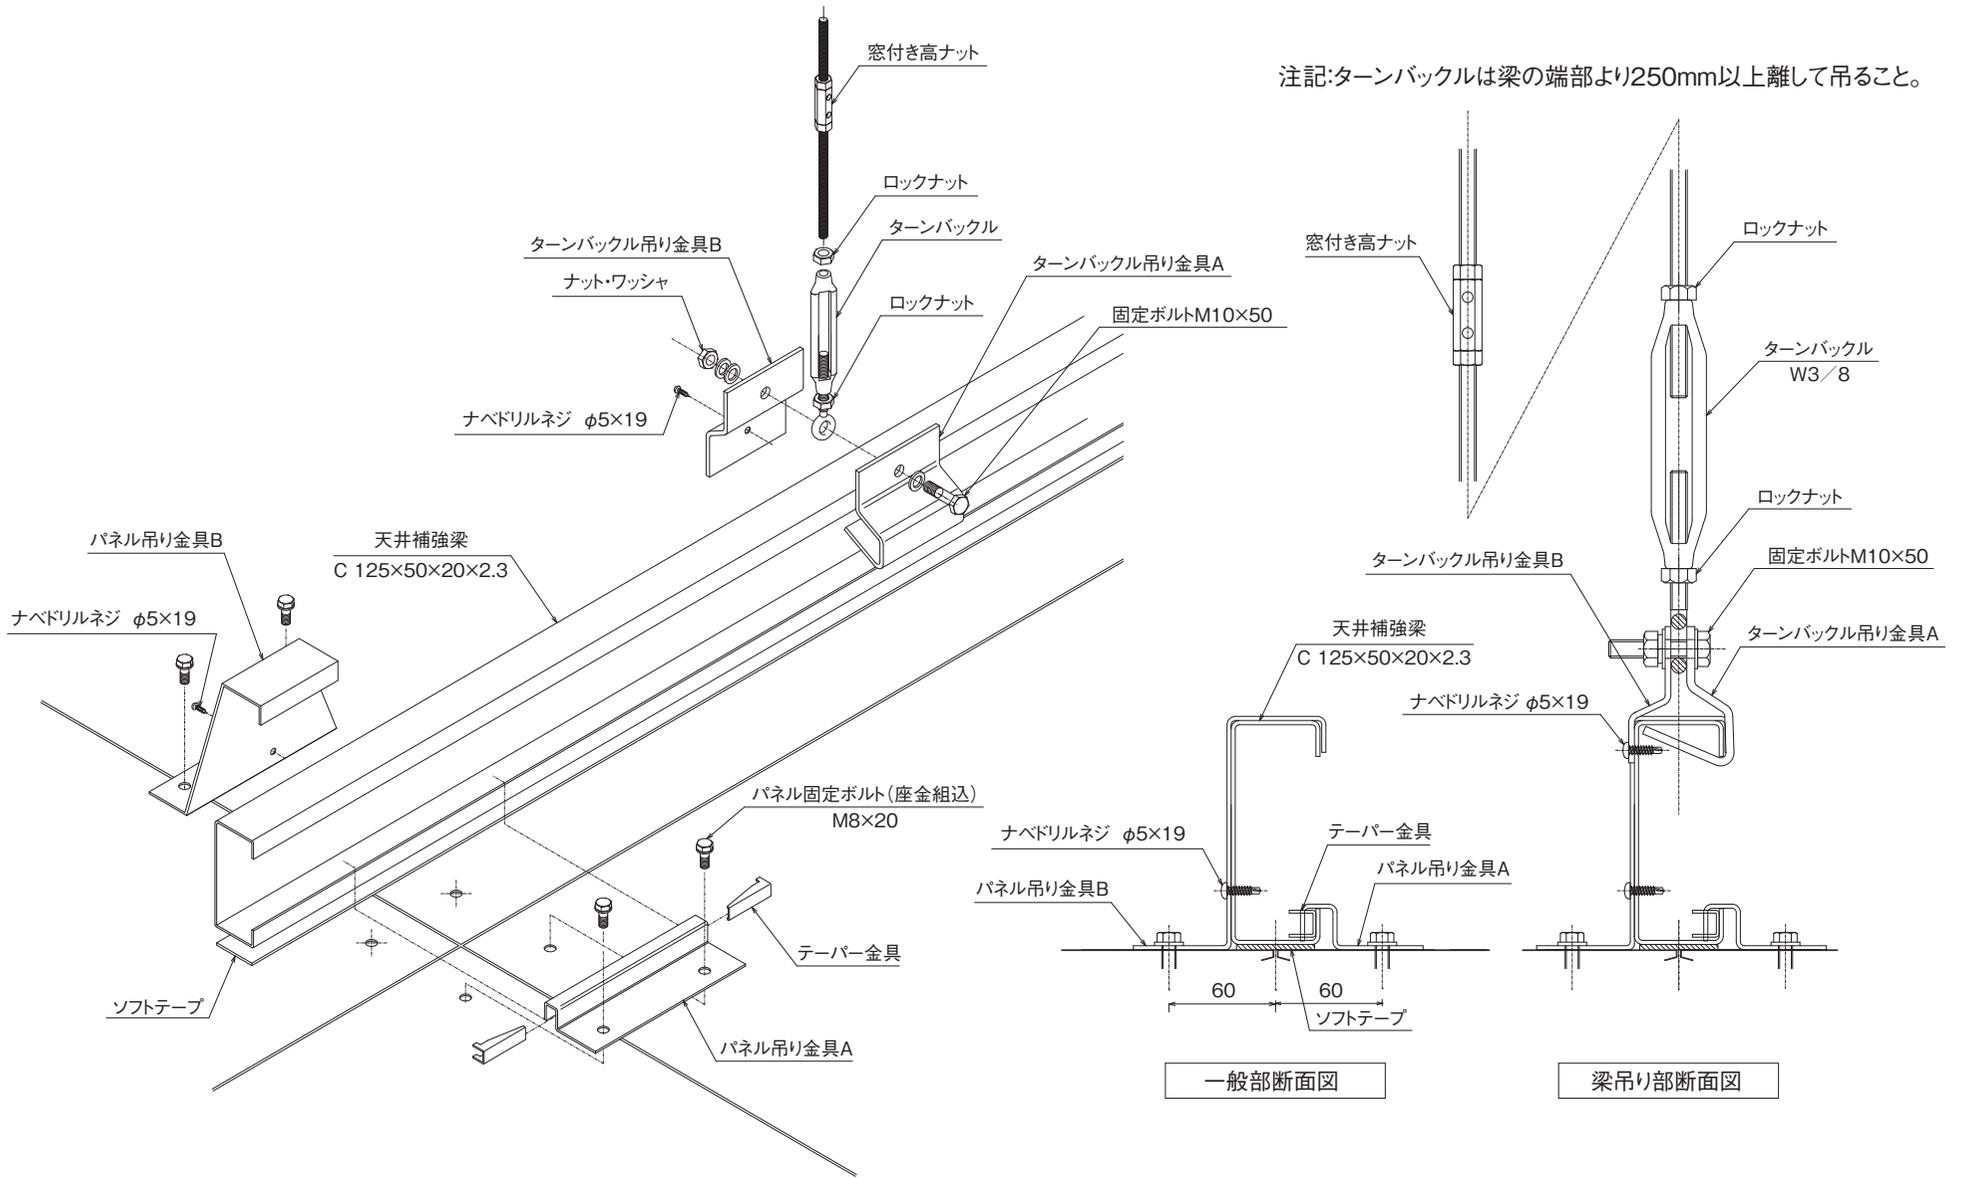

特記事項

パネル式冷凍冷蔵庫

品名

天井吊り部材


縮尺
1/3, 1/5

ガリレイパネルクリエイト株式会社

図面番号


08

天井補強梁 振れ止め金具取付け図(オプション仕様)

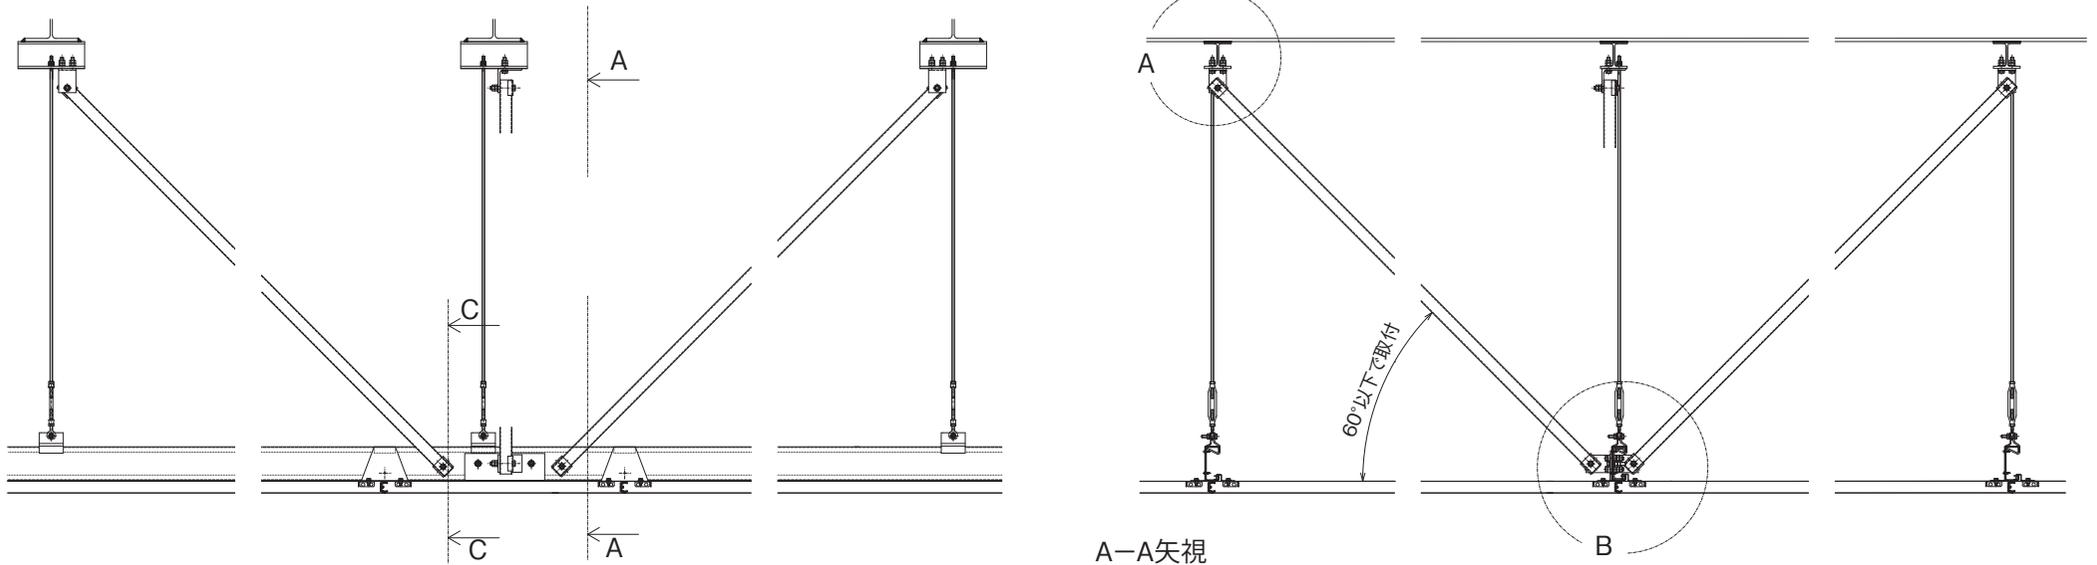


A-A矢視


B

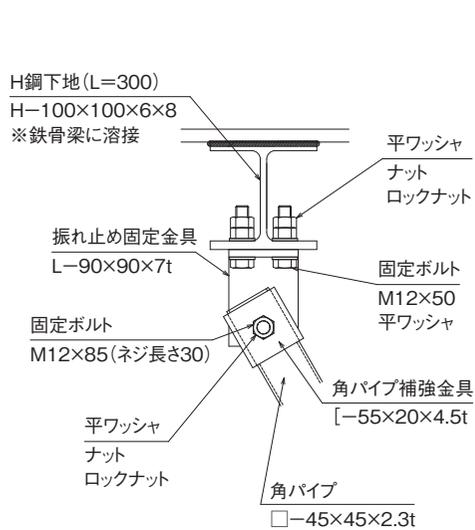

A部詳細

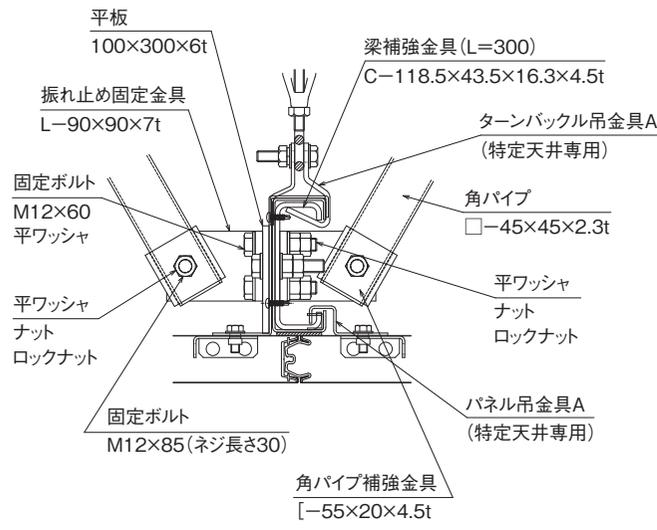

B部詳細

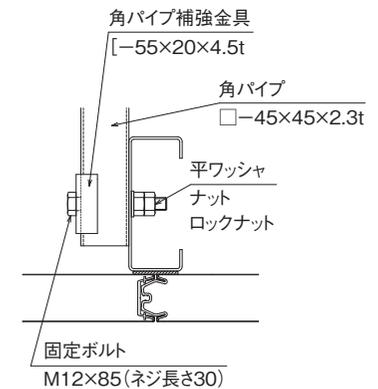

C-C矢視

特記事項

パネル式冷凍冷蔵庫



品名 天井補強梁 振れ止め金具取付け図 (オプション仕様)

縮尺 0.07、0.2


ガリレイパネルクリエイト株式会社




図面番号 09-01


天井補強梁 振れ止め金具設置例(特定天井)

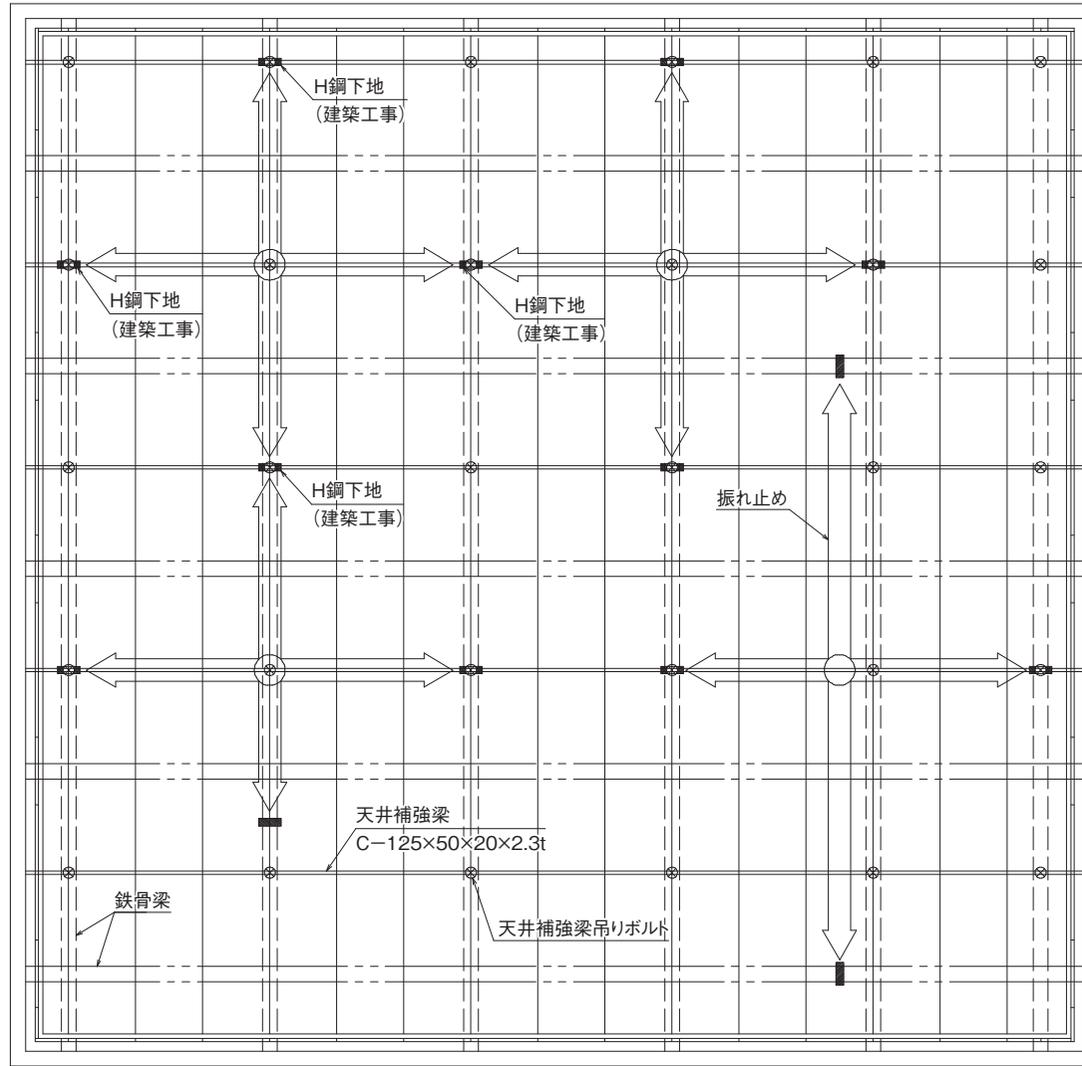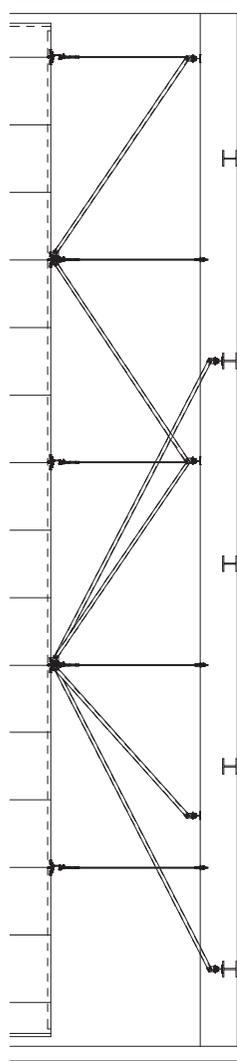

特定天井
 CH6000超 } かつ人が日常
 面積200m²超 } 立ち入る場所に
 質量2kg/m²超 } 設けられる吊天井

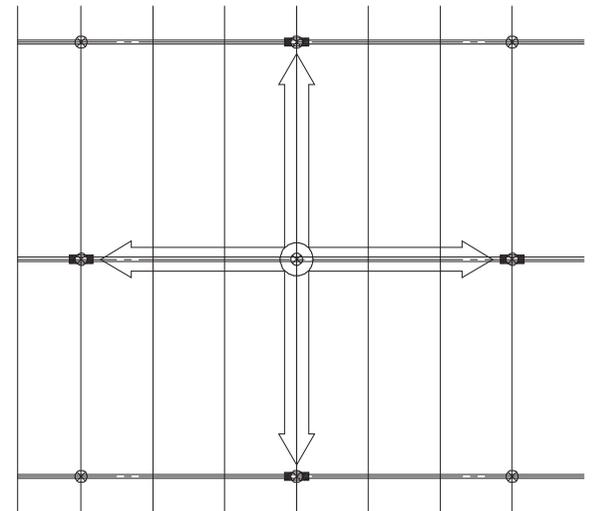

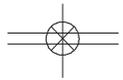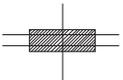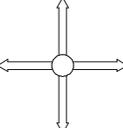- 凡例
-  天井補強梁吊りボルト
 -  H鋼下地
※鉄骨梁に溶接
 -  斜め部材

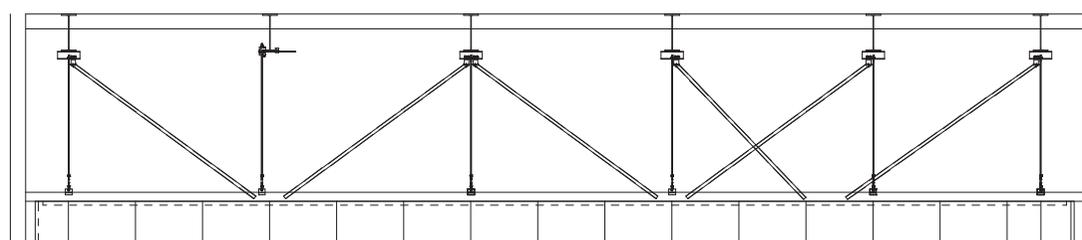

特記事項

パネル式冷凍冷蔵庫




品名 天井補強梁 振れ止め金具設置例
(特定天井)

縮尺
0.014、
0.015



ガリレイパネルクリエイト株式会社

図面番号 09-02



柱巻き部天井伏図

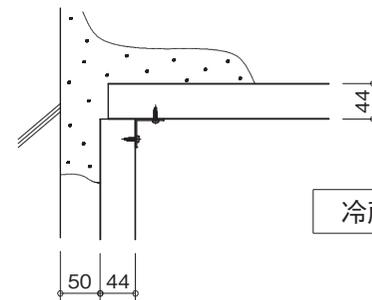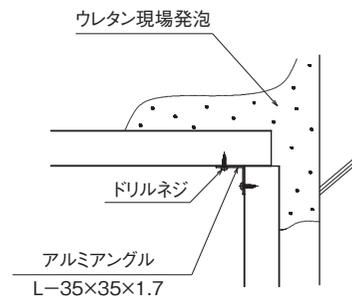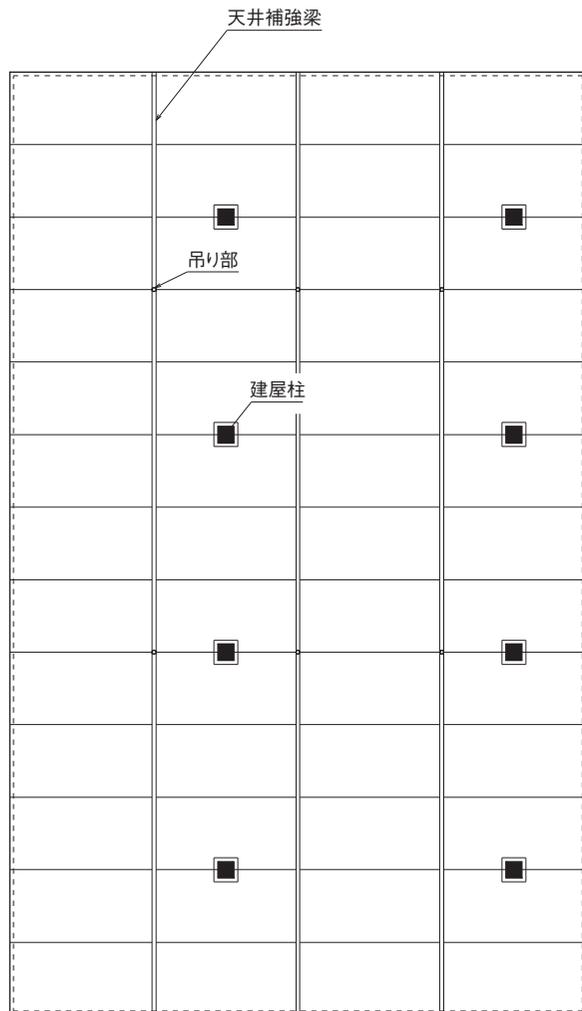

冷蔵庫(現地加工タイプ)

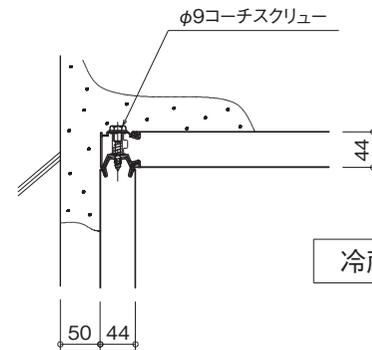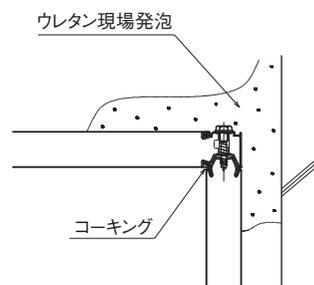

冷蔵庫(嵌合タイプ)

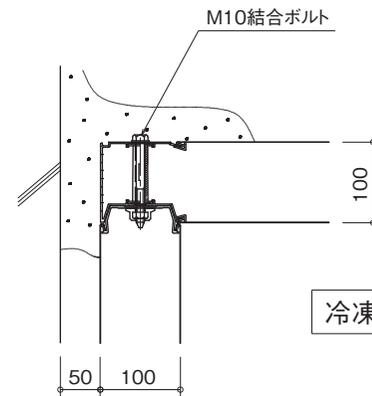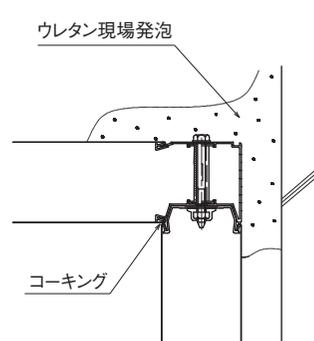

冷凍庫

注) パネル継目部には全てシリコンシーリング材塗布

特記事項

パネル式冷凍冷蔵庫

品名

柱巻き部 断面

縮尺
3/20、
3/200

ガリレイパネルクリエイト株式会社

図面番号

10

冷蔵・冷凍片開き扉(スリ・4方枠仕様)


[Ver.NO.AJ05(冷蔵扉)、FJ05(冷凍扉)、
連動ハンドル仕様:AL05(冷蔵扉)、FL05(冷凍扉)]

1.基本仕様

対応型式	A型	D型	G型	E型	F型
扉厚	50mm			100mm	
最低使用温度	-5℃	-10℃	-20℃	-35℃	
表面材	カラーアルミ、カラー鋼板、ステンレス				
入口枠	PVC開口枠+アルミアングル(A型、D型、F型)			PVC開口枠+SUSアングル(G型、E型)	
扉下枠	立ち上がり 15mm / スリ				
ヒーター	-			16w/m(8w/m×2)	


全て 非常脱出装置付です
A型、D型、G型用扉の開口枠用結露防止ヒーター(8w/m)はオプションとなります。

2.製作範囲(開口寸法)




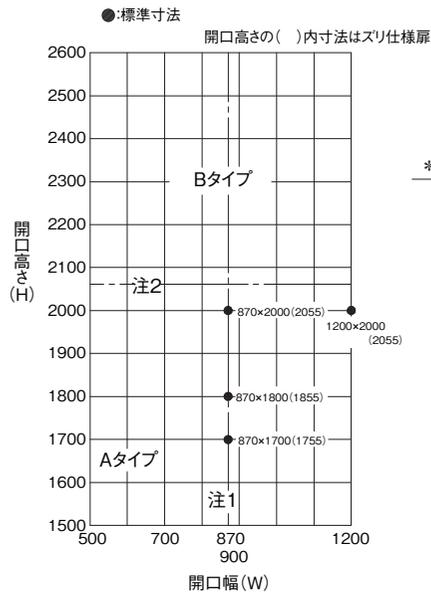


- 注記
- 1.開口幅900Wの場合のみ、A.D.G.E.F型共、実開口幅は870Wになります。
 - 2.Aタイプ(H≦2000(スリ2055))の金物は標準ハンドル+2点ヒンジとなります。
 - 3.Bタイプ(H>2000(スリ2055))では連動ハンドル+3点ヒンジとなります。
 - 4.開口枠の庫外・庫内とも全てコーキング処理とします。



下枠あり仕様

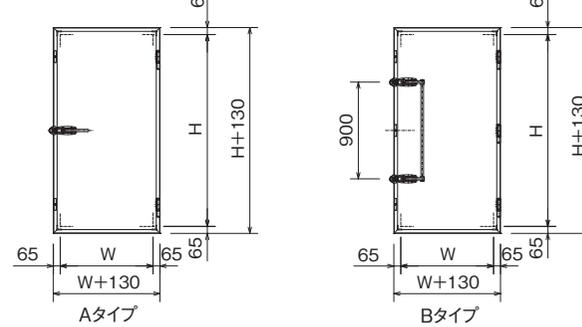

スリ仕様

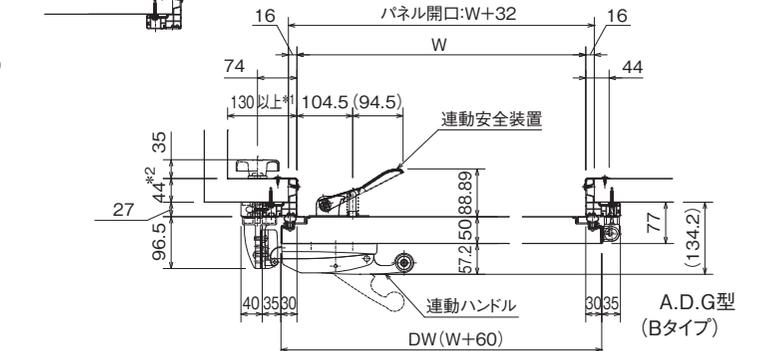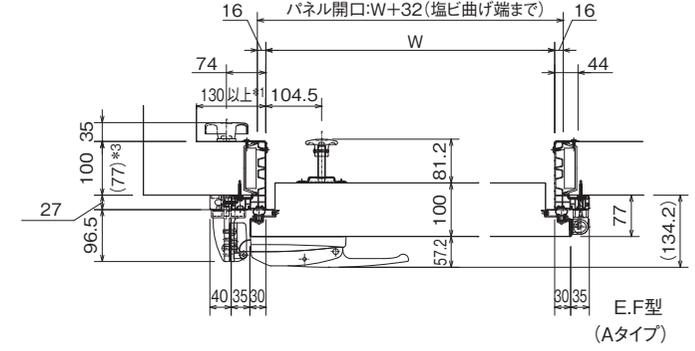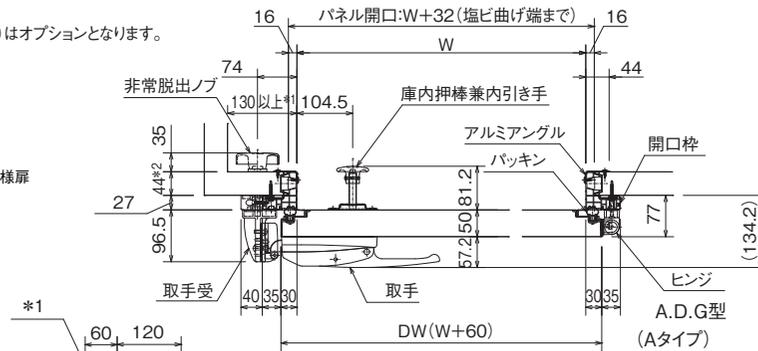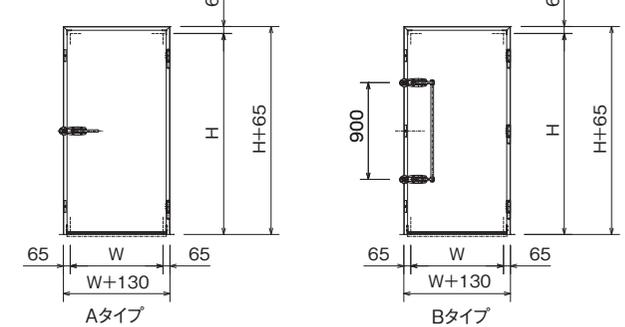

- *1 壁高さが3100mmを超えるものは180以上必要となる
- *2 D型:50、G型:62
- *3 E型の時

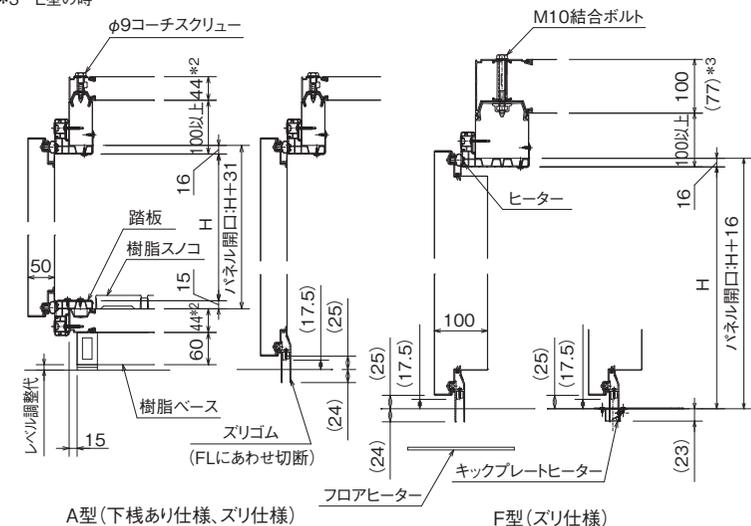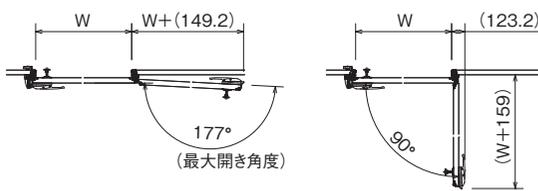


片開き扉

[Ver.NO.AN03(冷蔵扉)、FN03(冷凍扉)]



1. 基本仕様

対応型式	A型	D型	G型	E型	F型
扉厚	50mm			100mm	
最低使用温度	-5°C	-10°C	-20°C	-35°C	
表面材	カラーアルミ、カラー鋼板、ステンレス				
入口枠	PVC開口枠+アルミアングル(A型、D型、F型) PVC開口枠+SUSアングル(G型、E型)				
扉下枠	立ち上がり 15mm / スリ				
ヒーター	-			16w/m(8w/m×2)	


A型、D型、G型用扉の開口枠用結露防止ヒーター(8w/m)はオプションとなります。

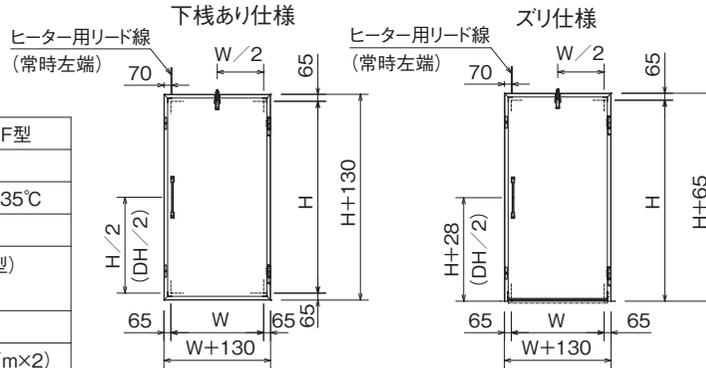

2. 製作範囲(開口寸法)

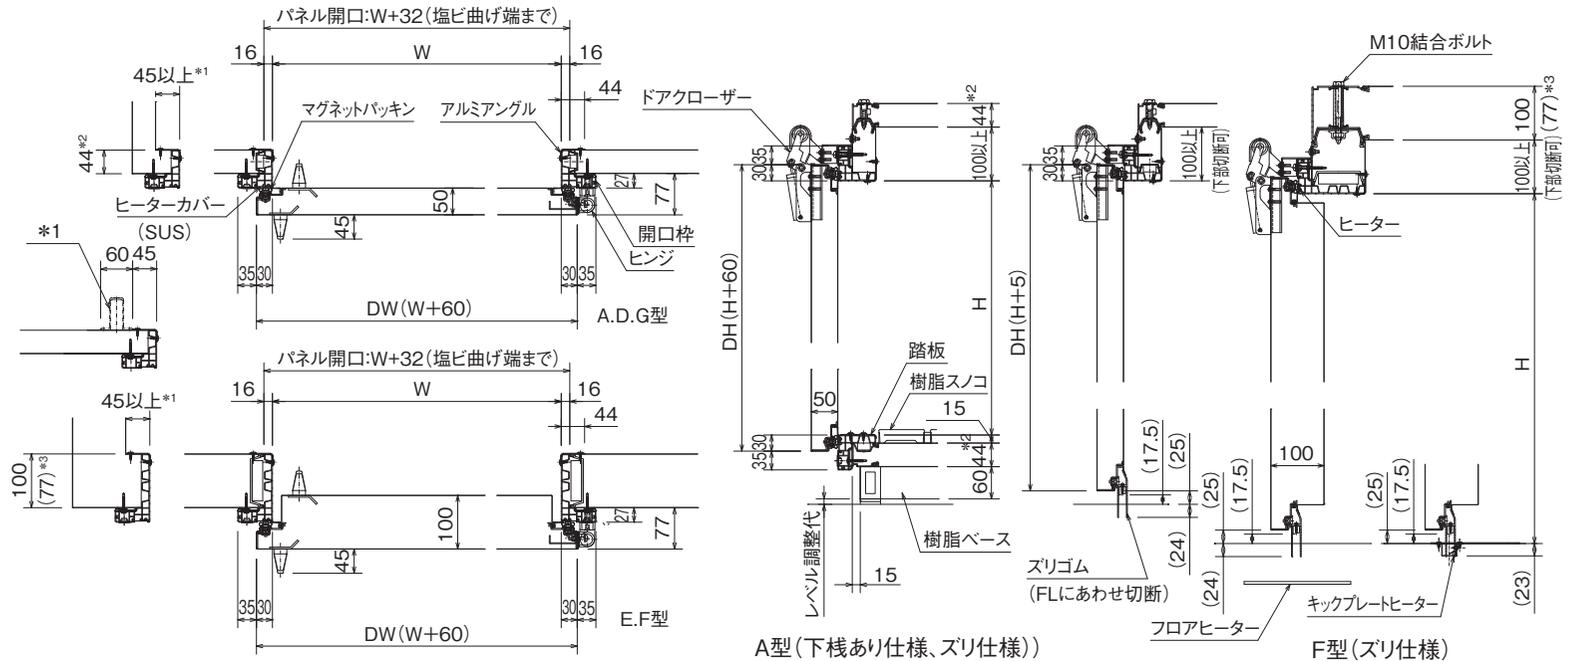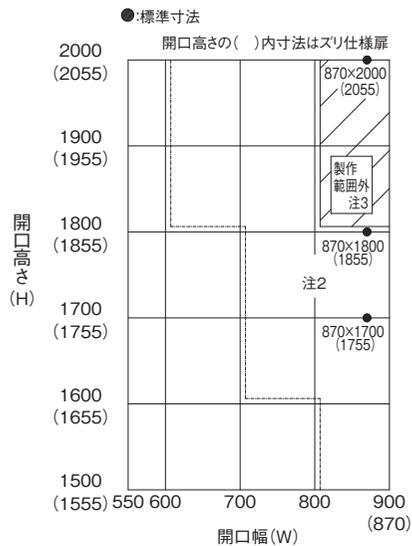

- 注記
1. 開口幅900Wの場合のみ、A.D.G.E.F型共、実開口幅は870Wになります。
 2. 扉重量が増加するもの(腰板、埋込み物等)の取付けを不可とします。
 3. 表面材がステンレスの場合は製作範囲外とする。(表面材がカラーアルミ、カラー鋼板の場合は製作範囲内とする。)
 4. 開口枠の庫外側・庫内側とパネル継目部には全てコーキング処理とします。

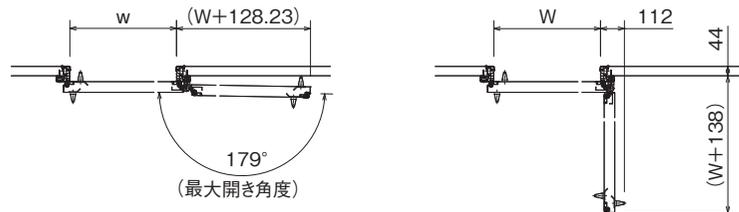

- *1 壁高さが3100mmを超えるものは105以上必要となる
*2 D型:50、 G型:62
*3 E型の時

特記事項

パネル式冷凍冷蔵庫

品名 冷蔵・冷凍片開き扉 (クローザー付き)
[シリウスドア]

縮尺 free

ガリレイパネルクリエイト株式会社

図面番号

12

冷蔵両開き扉 (ズリ・4方枠仕様) [Ver.NO.AM07 (連動ハンドル仕様も同じNO.)]


1. 基本仕様

対応型式	A型	D型	G型
扉 厚	50mm		
最低使用温度	±0°C		
表 面 材	カラーアルミ、カラー鋼板、ステンレス		
入 口 枠	PVC開口枠+アルミアングル(A型、D型) PVC開口枠+SUSアングル(G型)		
扉 下 枠	立ち上がり 15mm / スリ		

全て 非常脱出装置付です。
開口枠用結露防止ヒーター (8W/m) はオプションとなります。

2. 製作範囲 (開口寸法)


●標準寸法

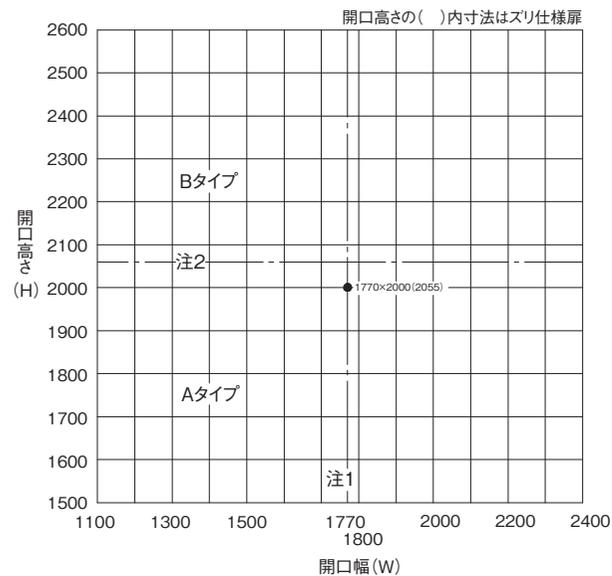






注記

- 開口幅1800Wの場合のみ、A.D.G型共、実開口幅は1770Wとなります。
- Aタイプ (H≤2000 (ズリ2055)) の金物は標準ハンドル+2点ヒンジとなり、Bタイプ (H>2000 (ズリ2055)) では連動ハンドル+3点ヒンジとなります。
- 手動ラッチ長さLは、(下枠有り) H≤2100→500mm。 2100<H→900mm (ズリ仕様) H≤2300→500mm。 2300<H→900mmです。
- 開口枠の庫外・庫内とも全てコーキング処理とします。

A. D. G型 (下枠あり仕様)

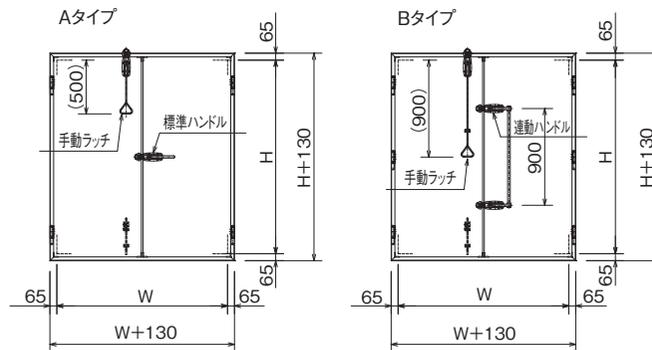

A. D. G型 (ズリ仕様)

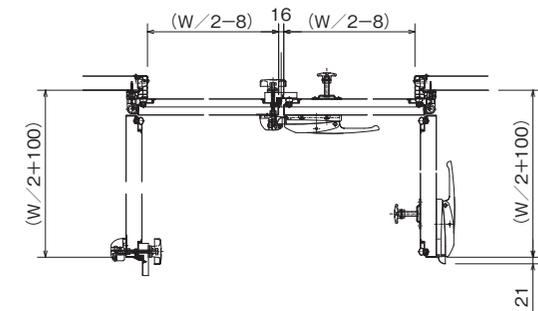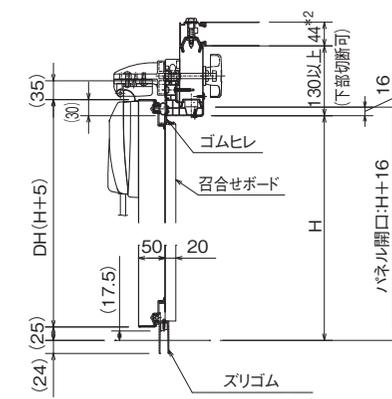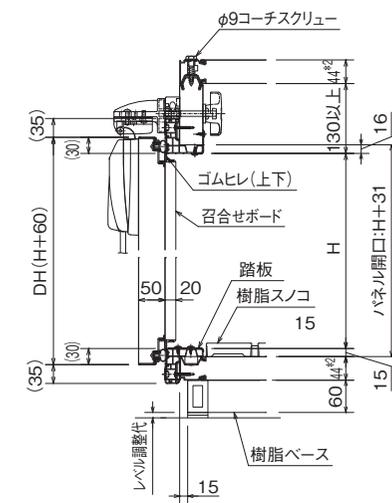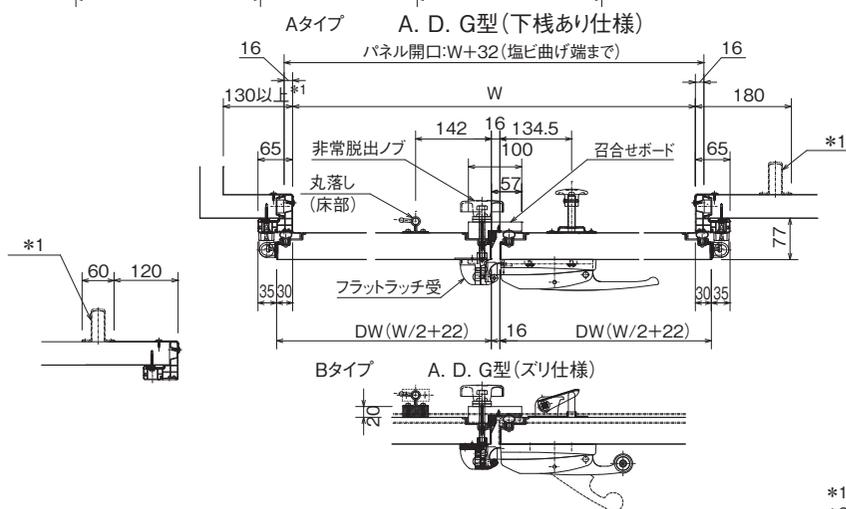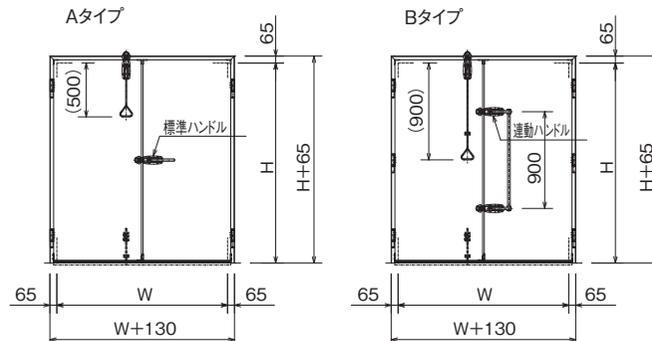

*1 壁高さが3100mmを超えるものは180以上必要となる
*2 D型:50、G型:62

特記事項

パネル式冷凍冷蔵庫

品名

冷蔵両開き扉
[シリウスドア]

縮尺

free

ガリレイパネルクリエイト株式会社

図面番号



13

冷蔵片引きスライド扉(4方枠仕様) 手動式 [Ver.No.AS35]





1. 基本仕様

対応型式	A型	D型	G型
扉厚	55mm		
最低使用温度	-5℃	-10℃	-10℃
表面材	カラーアルミ、カラー鋼板、ステンレス		
入口枠	PVC開口枠+アルミアングル(A型、D型) PVC開口枠+SUSアングル(G型)		
扉下枠	立ち上がり 15mm		
ヒーター	-		
開閉方法	手動式		

施錠金具(非常脱出装置付き)は標準装備です。
開口枠用結露防止ヒーター(8W/m)はオプションとなります。

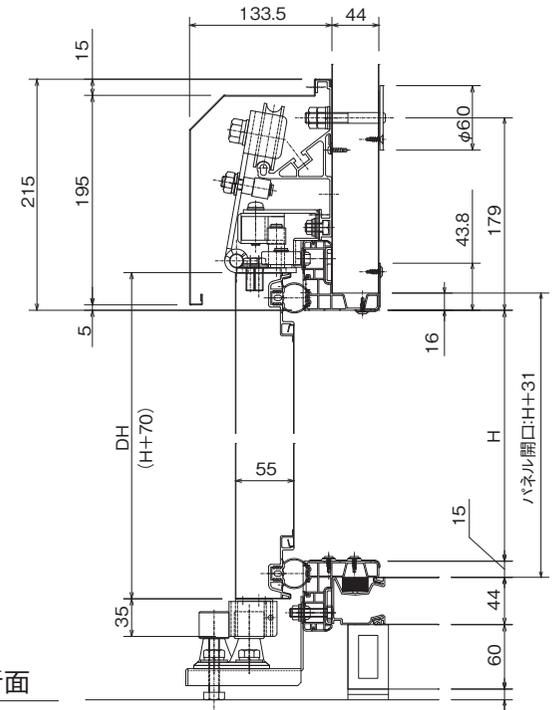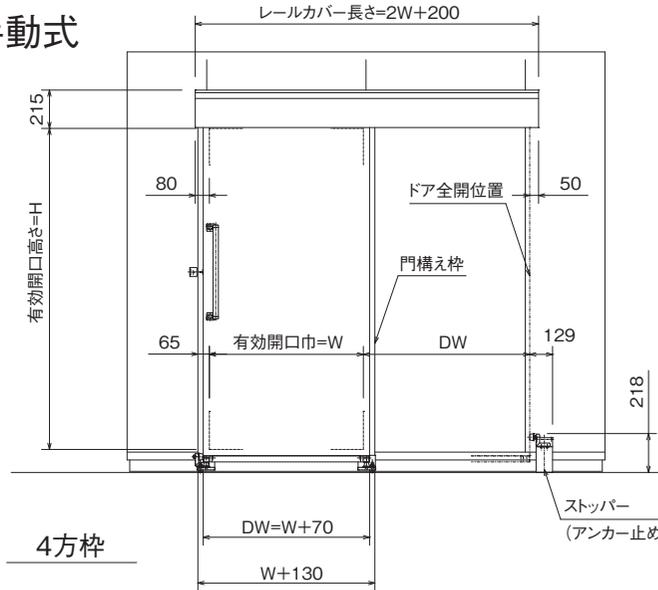

2. 製作範囲(開口寸法)

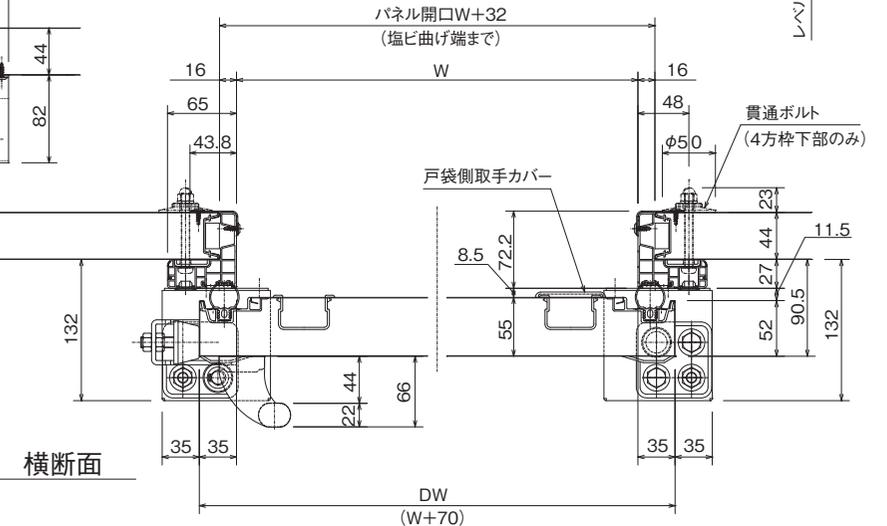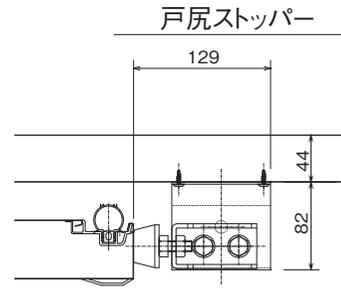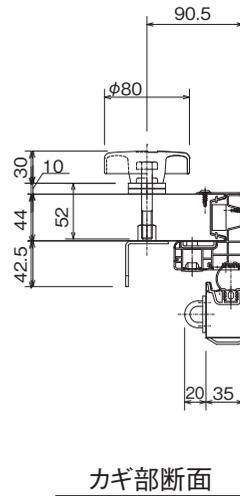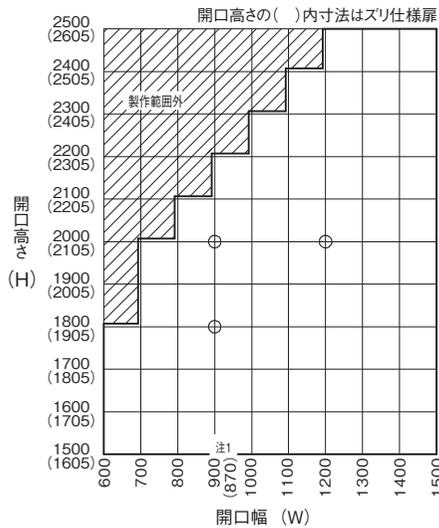



注1. 900Wの実開口巾は870Wとなります。
注2. ○印は「標準サイズ」を示します。
注3. 1700H未満はマンドアとしては不向きですので、極力避けて下さい。

冷蔵片引きスライド扉(ズリ仕様) 手動式 [Ver.No.AS35]




1.基本仕様

対応型式	A型	D型	G型
扉厚	55mm		
最低使用温度	-5℃		-10℃
表面材	カラーアルミ、カラー鋼板、ステンレス		
入口枠	PVC開口枠+アルミアングル(A型、D型) PVC開口枠+SUSアングル(G型)		
扉下枠	ズリ		
ヒーター	-		
開閉方法	手動式		

施錠金具(非常脱出装置付き)は標準装備です。
開口枠用結露防止ヒーター(8W/m)はオプションとなります。

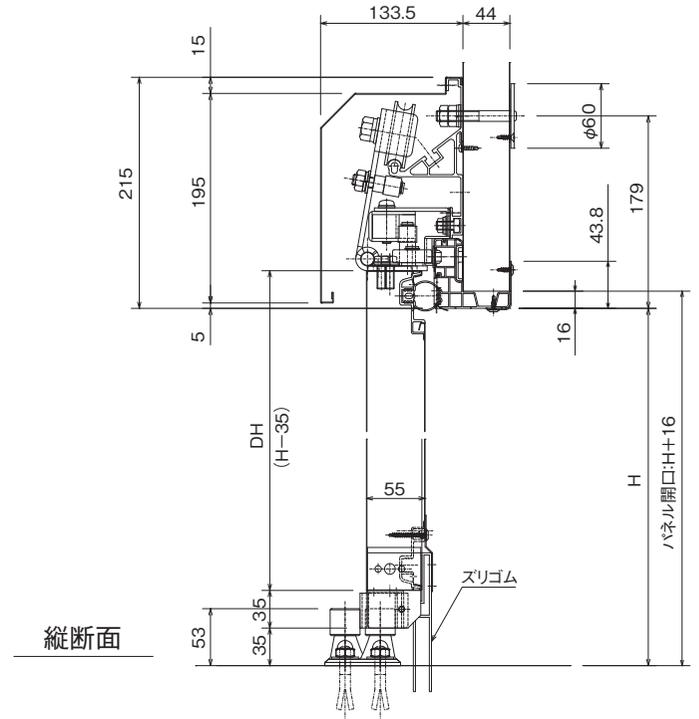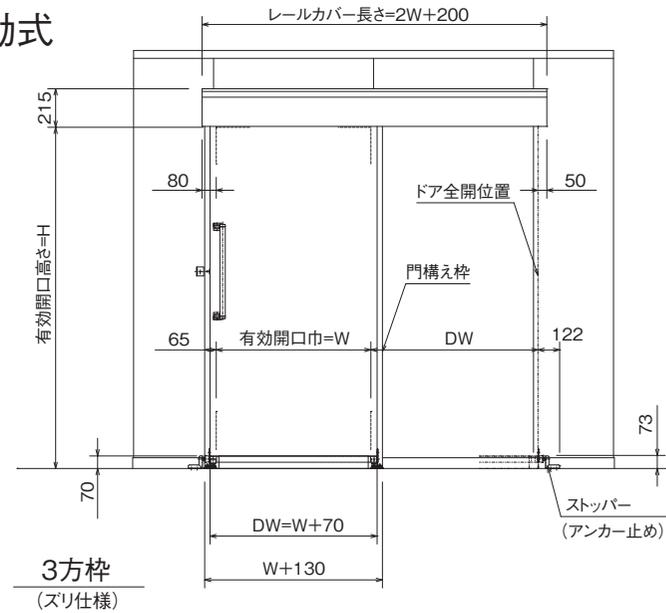

2.製作範囲(開口寸法)

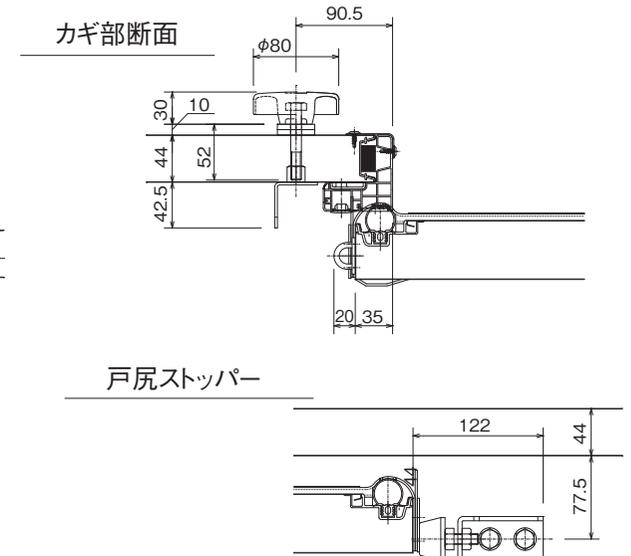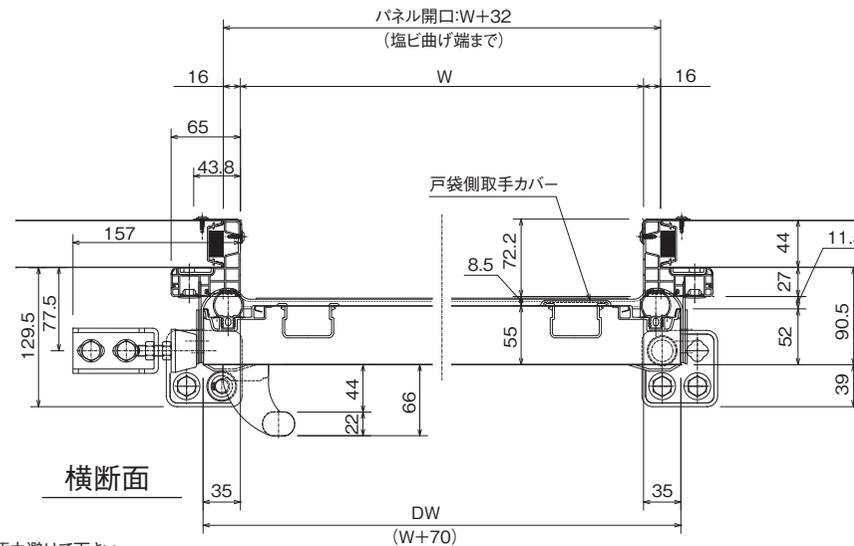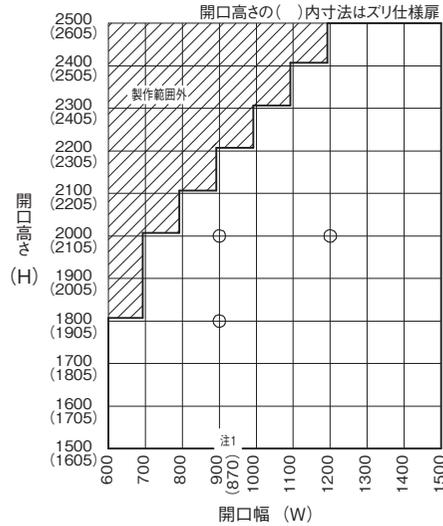

注1. 900Wの実開口巾は870Wとなります。
注2. ○印は「標準サイズ」を示します。
注3. 1700H未満はマンドアとしては不向きですので、極力避けて下さい。


冷蔵片引きスライド扉(ズリ・4方枠仕様)自閉式 [Ver.No.AS36]

1. 基本仕様


対応型式	A型	D型
扉厚	55mm	
最低使用温度	±0℃	
表面材	カラーアルミ、カラー鋼板、ステンレス	
入口枠	PVC開口枠+アルミアングル	
扉下枠	立ち上がり 15mm / ズリ	
ヒーター	-	
開閉方式	自閉式	

施錠金具(非常脱出装置付き)は標準装備です。
開口枠用結露防止ヒーター(8W/m)はオプションとなります。


2. 製作範囲(開口寸法)

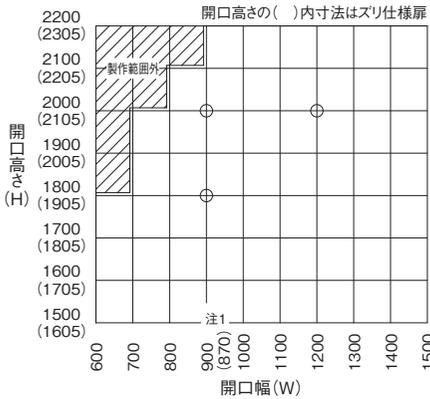


注1. 900Wの実開口巾は870Wとなります。
注2. ○印は「標準サイズ」を示します。
注3. 1700H未満はマンドアとしては不向きですので、極力避けて下さい。
注4. 開口枠の庫外側・庫内側とパネル継目部には全てコーキング処理とします。

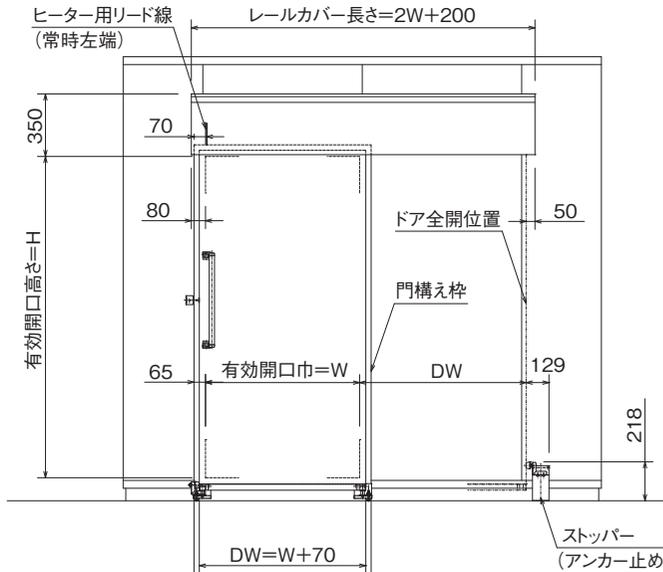

4方枠

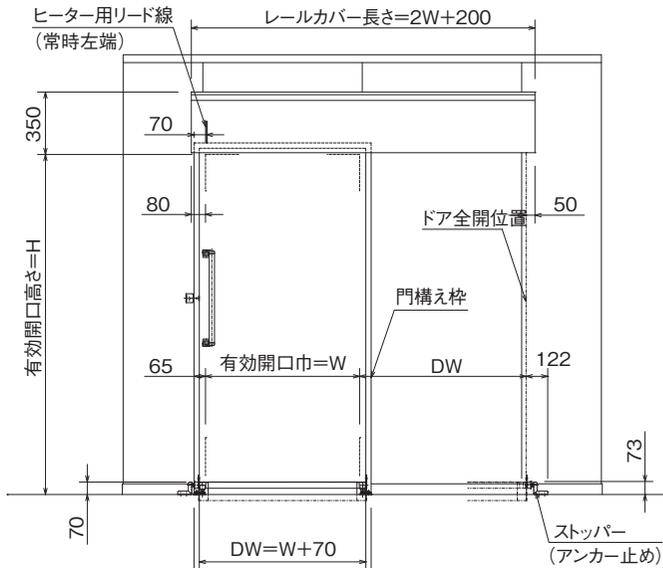

3方枠
(ズリ仕様)

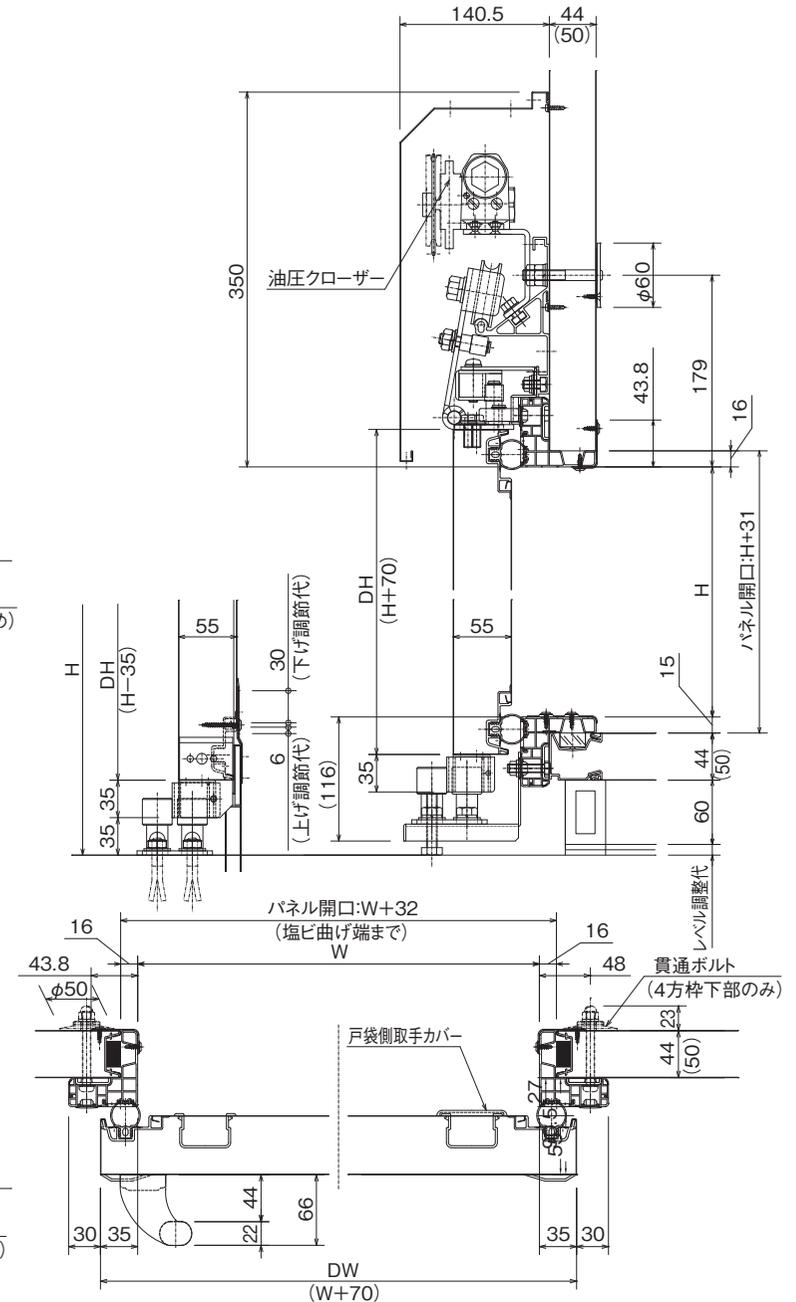

断面図は施錠金具を省略しています。


冷蔵片引きスライド扉(ズリ・4方枠仕様) 電動式 [Ver.No.AS35]

1.基本仕様

対応型式	A型	D型	G型
扉厚	55mm		
最低使用温度	-5℃	-10℃	
表面材	カラーアルミ、カラー銅板、ステンレス		
入口枠	PVC開口枠+アルミアングル(A型、D型) PVC開口枠+SUSアングル(G型)		
扉下枠	立ち上がり 15mm / ズリ		
ヒーター	-		
開閉方法	電動式(AC100V max.150W)		





施錠金具(非常脱出装置付き)は標準装備です。但し、施錠時は電源を切ってください。
標準は「押釦スイッチ」です。他のスイッチへの変更はオプションとなります。
開口枠用結露防止ヒーター(8W/m)はオプションとなります。

2.製作範囲(開口寸法)

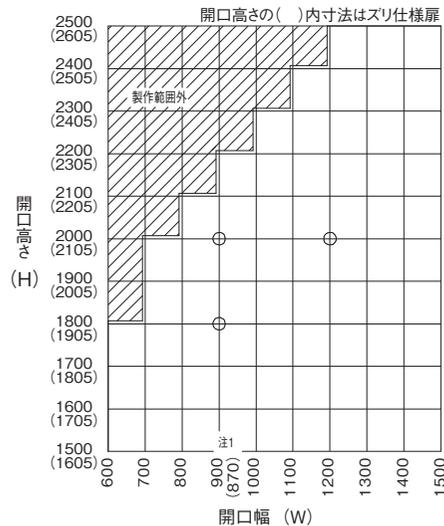

注1. 900Wの実開口巾は870Wとなります。
注2. ○印は「標準サイズ」を示します。
注3. 1700H未満はマンドアとしては不向きですので、極力避けて下さい。

注) パネル継目部には全てシリコンシーリング材塗布

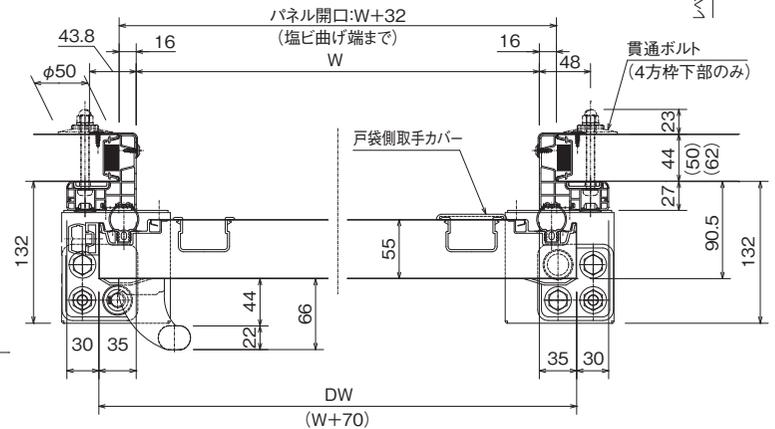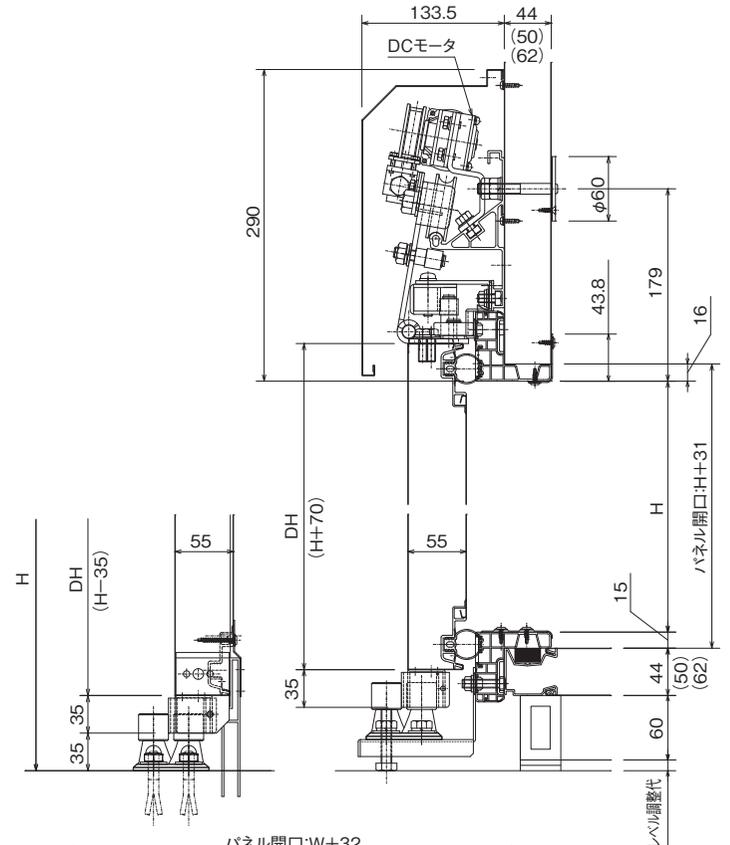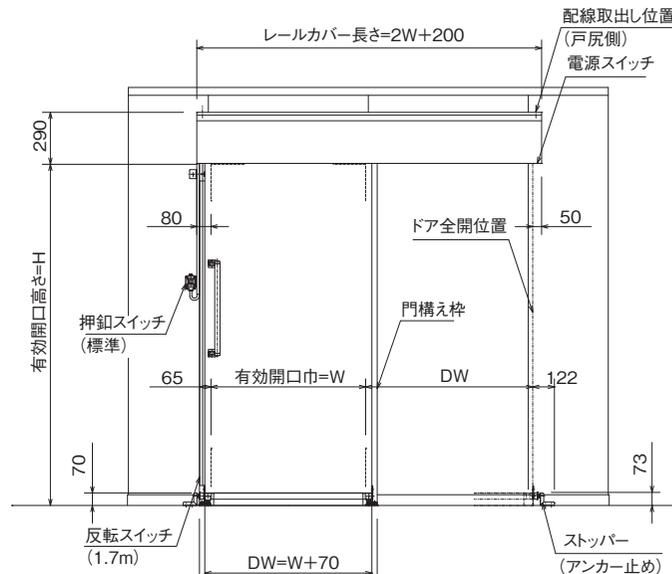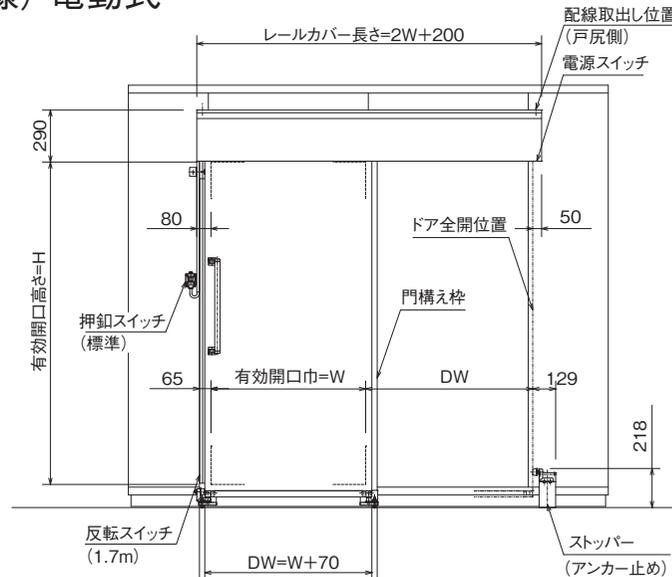


冷蔵両引きスライド扉(ズリ仕様) 手動式 [Ver.No.AW31]

1.基本仕様



対応型式	A型	D型	G型
扉厚	50mm		
最低使用温度	-5℃		-10℃
表面材	カラーアルミ、カラー鋼板、ステンレス		
入口枠	PVC開口枠+アルミアングル		
扉下枠	ズリ		
ヒーター	召し合わせヒーター：8W/m(オプション) 開口枠ヒーター：8W/m×2(オプション) ズリヒーター：13W/m(オプション)		

施錠金具(非常脱出装置付き)は標準装備です。
0℃以下で使用される時はヒーターを装着してください。

2.製作範囲(開口寸法)

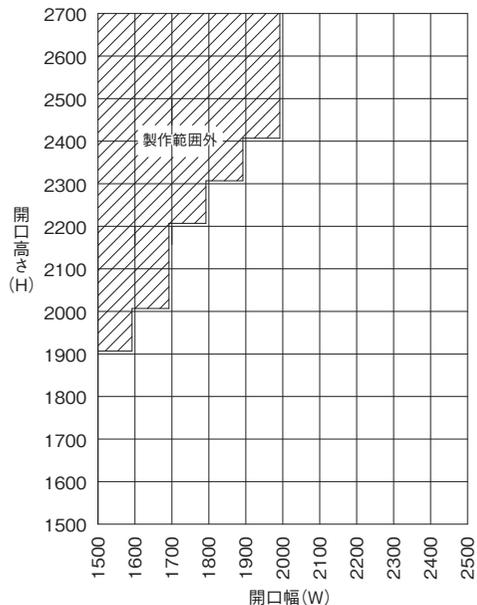

注1. 1700H未満はマンドアとしては不向きですので、極力避けてください。

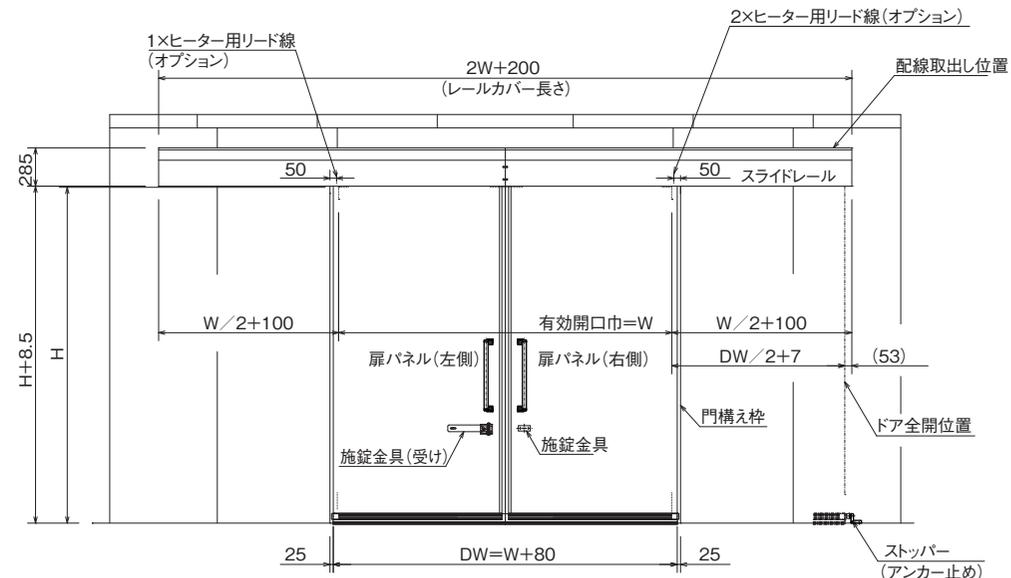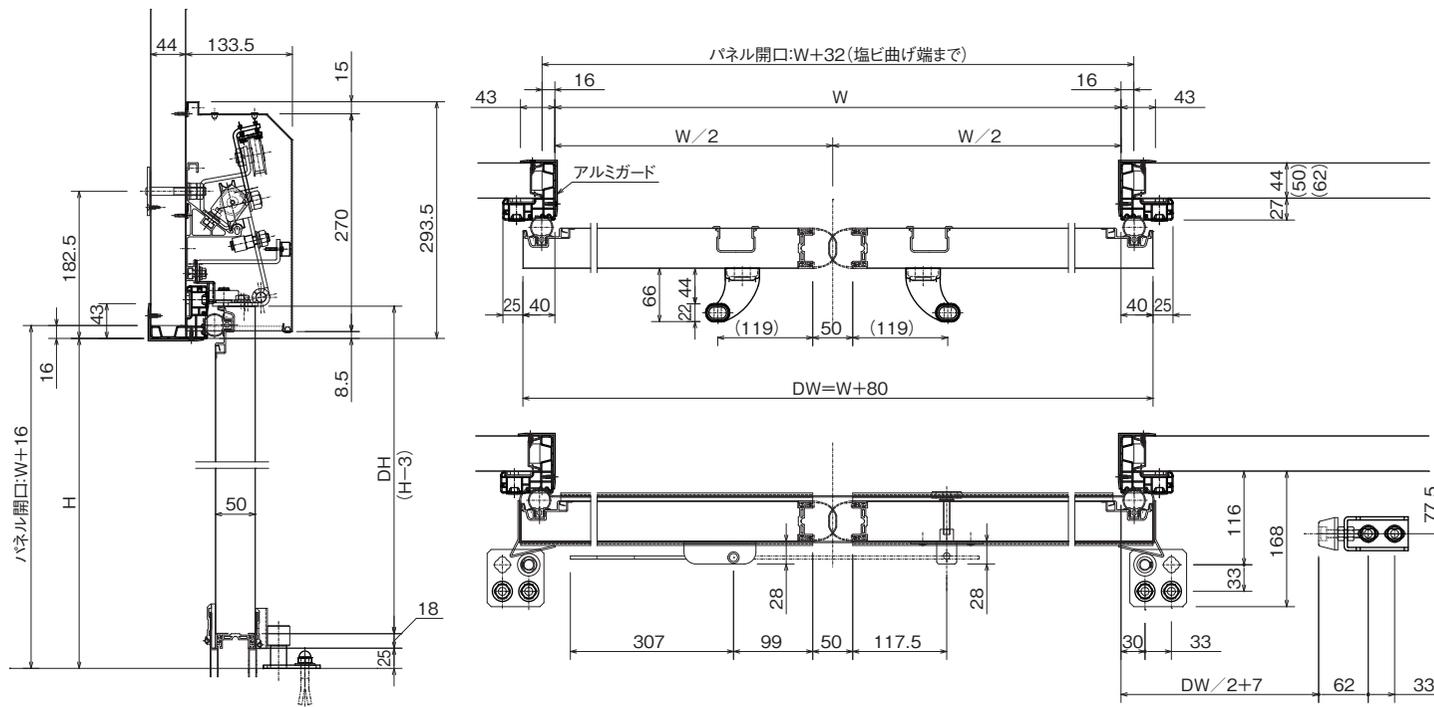

注)パネル継目部には全てシリコンシーリング材塗布

特記事項


冷凍片引きスライド扉(ズリ・4方枠仕様) 手動式 [Ver.No.FS35]

1.基本仕様


対応型式	E型	F型
扉厚	100mm	
最低使用温度	-20℃	-35℃
表面材	カラーアルミ、カラー鋼板、ステンレス	
入口枠	PVC開口枠+SUSアングル(E型) PVC開口枠+アルミアングル(F型)	
扉下枠	立ち上がり 15mm / スリ	
ヒーター	開口枠ヒーター: 8W/m×2 スリゴムヒーター: 8W/m×2	
開閉方法	手動式	

施錠金具(非常脱出装置付き)は標準装備です。
3方枠の場合、フローアヒーターを必ず埋設して下さい。
スリゴムヒーターは、3方枠の場合のみ装備されます。


2.製作範囲(開口寸法)

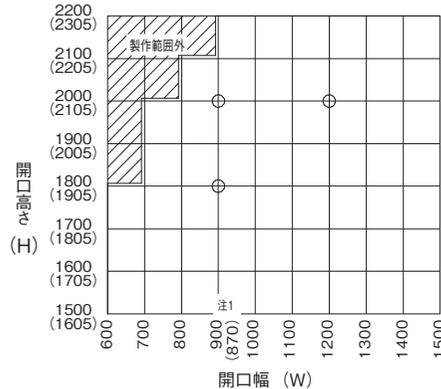


注1. 900Wの実開口巾は870Wとなります。
注2. ○印は「標準サイズ」を示します。
注3. 1700H未満はマンドアとしては不向きですので、極力避けて下さい。

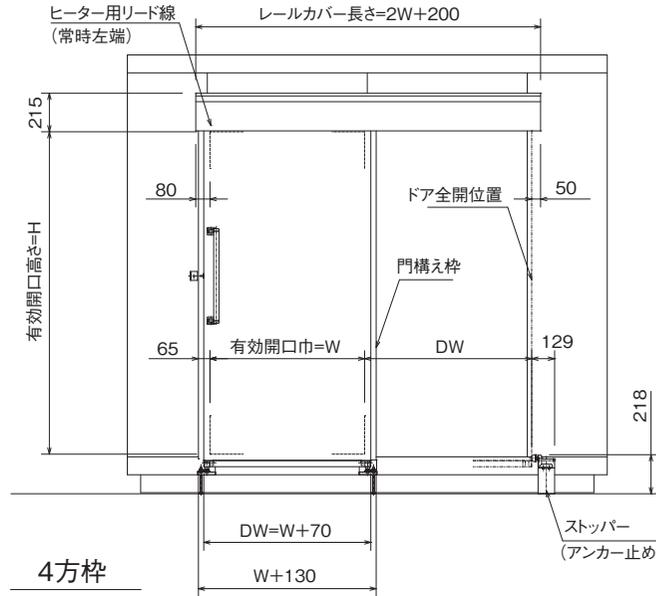

4方枠

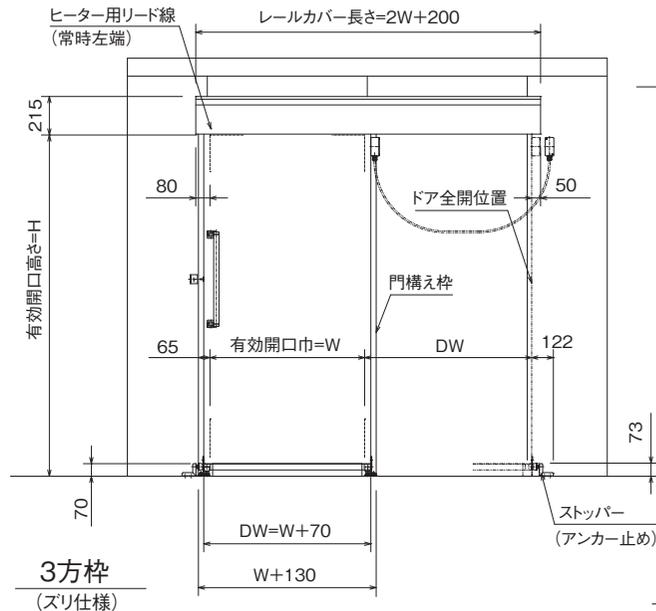

3方枠
(ズリ仕様)

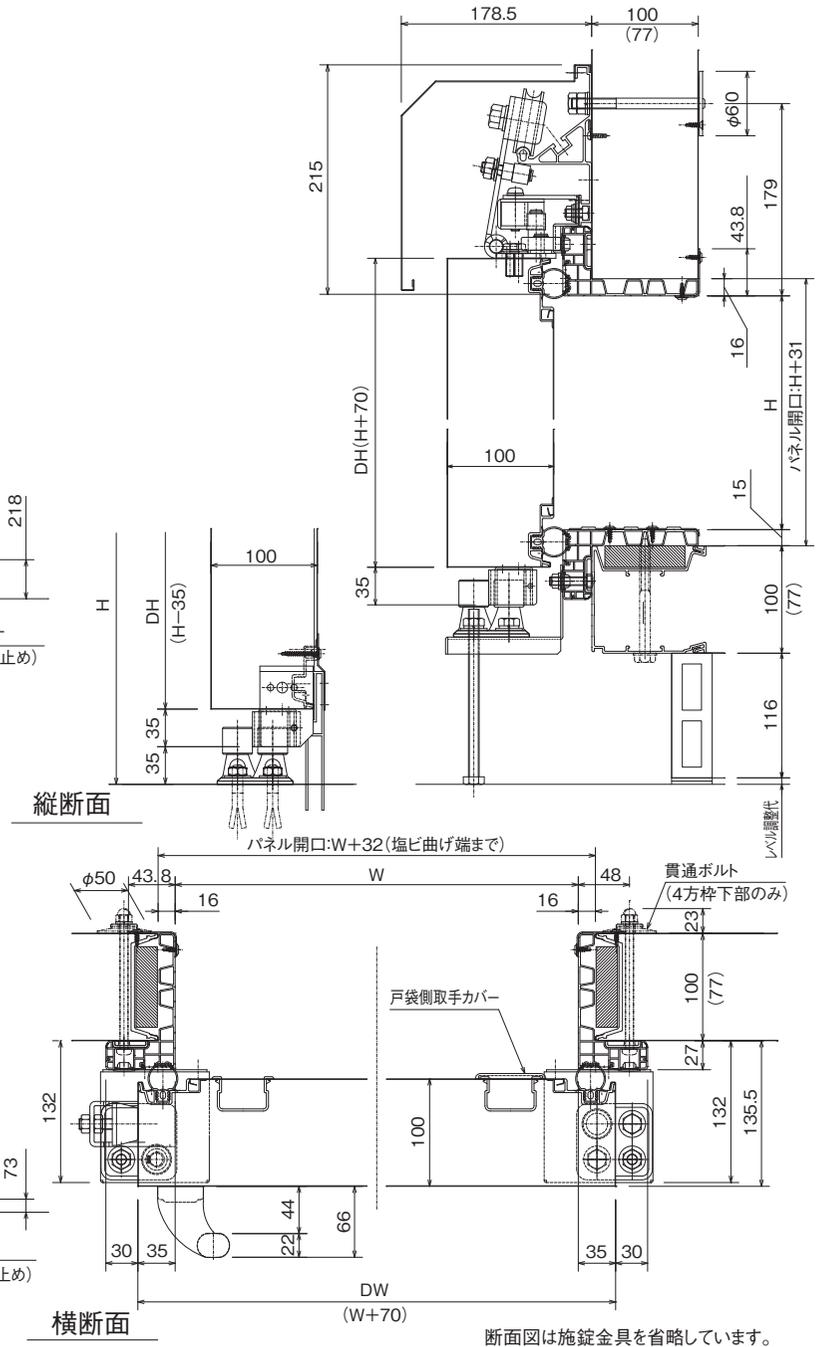

断面図は施錠金具を省略しています。

特記事項

パネル式冷凍冷蔵庫

品名 冷凍片引きスライド扉(ズリ・4方枠仕様) 手動式
[シリウススライドドア]

縮尺
—

ガリレイパネルクリエイト株式会社

図面番号

21


冷凍片引きスライド扉(ズリ・4方枠仕様) 電動式 [Ver.No.FS35]

1.基本仕様

対応型式	E型	F型
扉厚	100mm	
最低使用温度	-20℃	-35℃
表面材	カラーアルミ、カラー鋼板、ステンレス	
入口枠	PVC開口枠+SUSアングル(E型) PVC開口枠+アルミアングル(F型)	
扉下枠	立ち上がり 15mm / スリ	
ヒーター	開口枠ヒーター：8W/m×2 ズリゴムヒーター：8W/m×2	
開閉方法	電動式(AC100V max.150W)	





施錠金具(非常脱出装置付き)は標準装備です。但し、施錠時は電源を切って下さい。
標準は「押釦スイッチ」です。他のスイッチへの変更はオプションとなります。
3方枠の場合、フロアヒーターを必ず埋設して下さい。
ズリゴムヒーターは、3方枠の場合のみ装備されます。

2.製作範囲(開口寸法)

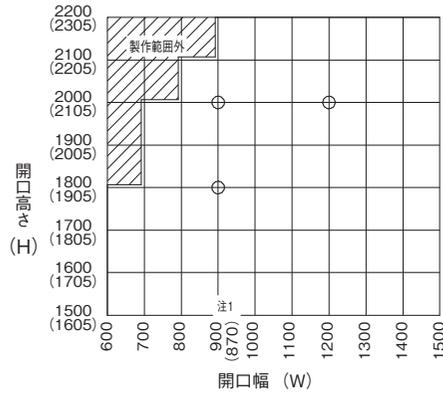

- 注1. 900Wの実開口巾は870Wとなります。
注2. ○印は「標準サイズ」を示します。
注3. 1700H未満はマンドアとしては不向きですので、極力避けて下さい。

注)パネル継目部には全てシリコンシーリング材塗布

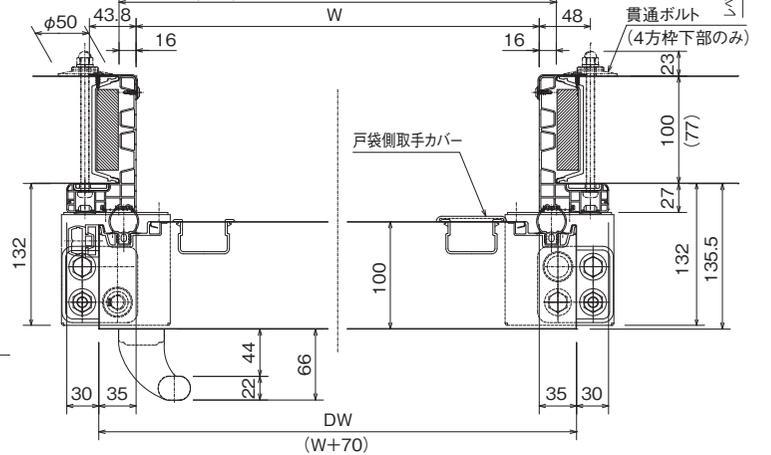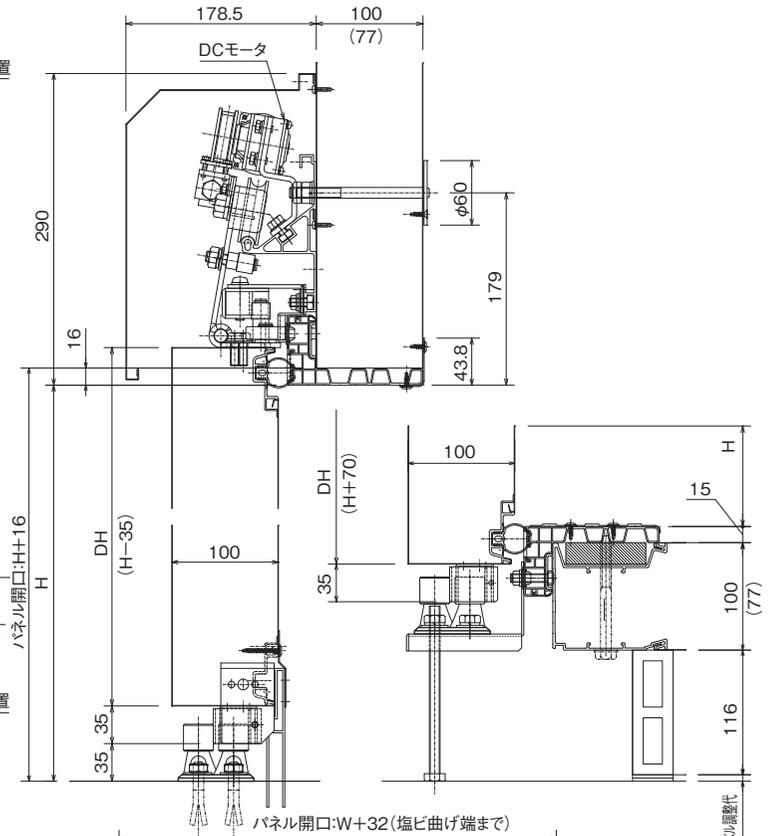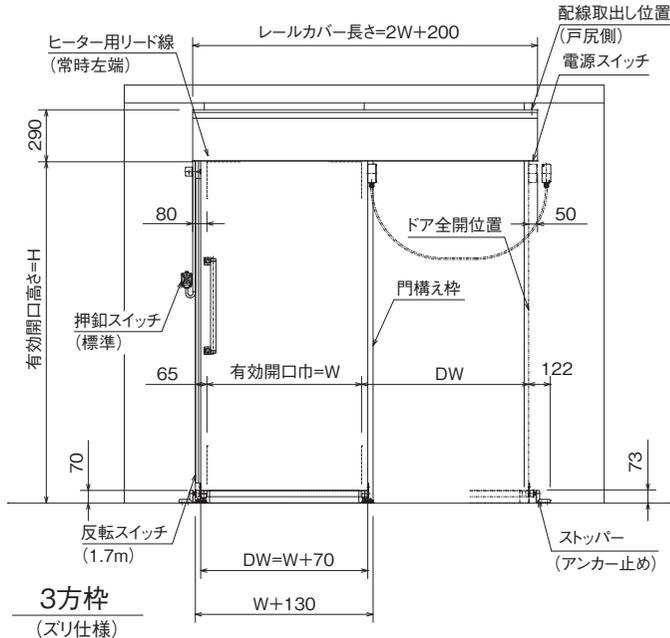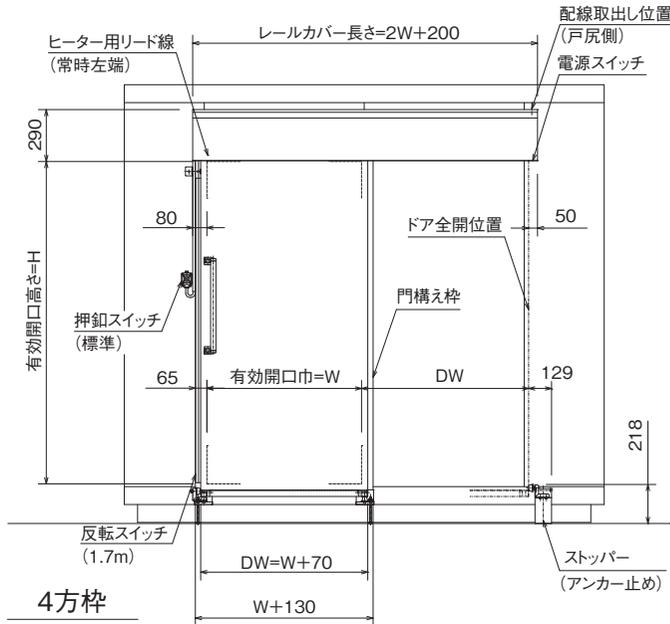


断面図は施錠金具を省略しています。

冷凍両引きスライド扉(ズリ仕様) 手動式 [Ver.No.FW02]


1.基本仕様

対応型式	E型	F型
扉厚	100mm	
最低使用温度	-20℃	-35℃
表面材	カラーアルミ、カラー鋼板、ステンレス	
入口枠	PVC開口枠+アルミアングル(F型) PVC開口枠+SUSアングル(E型)	
扉下枠	ズリ	
ヒーター	扉ヒーター :max 18W/m×2 扉ヒーター温度調整機能つき 開口枠ヒーター :8W/m×2	
開閉方式	手動式	


施錠金具(非常脱出装置付き)は標準装備です。
フロアヒーターを必ず埋設して下さい。
供給電源は100Vです。

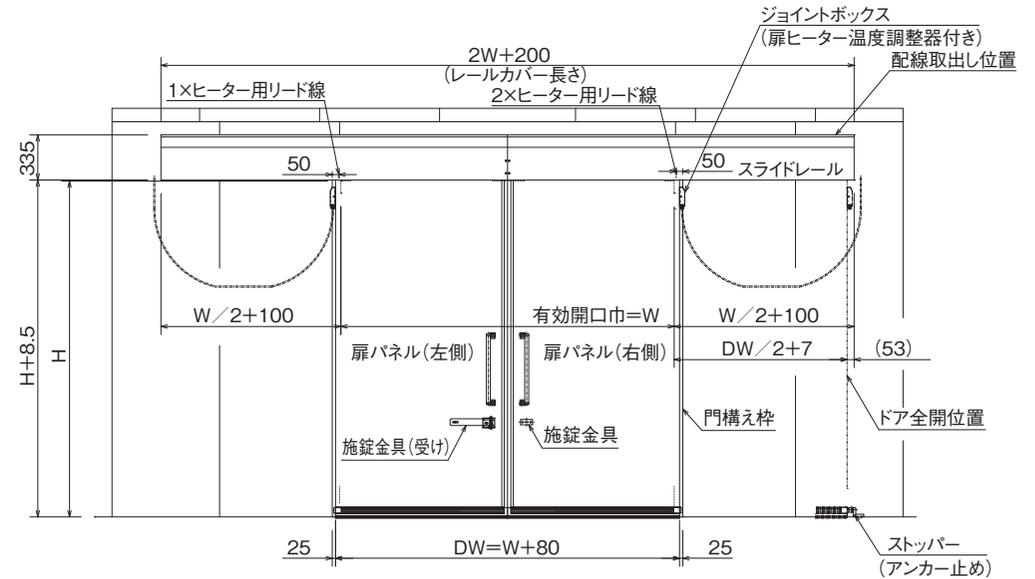


2.製作範囲(開口寸法)

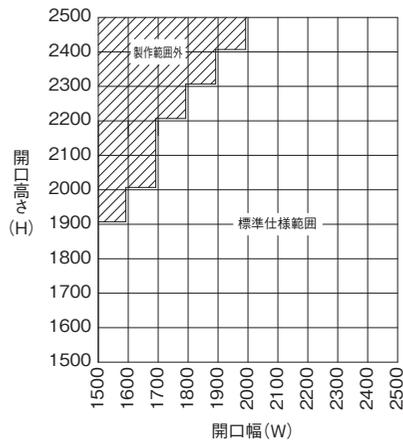

注1.1700H未満はマンドアとしては不向きですので、極力避けて下さい。

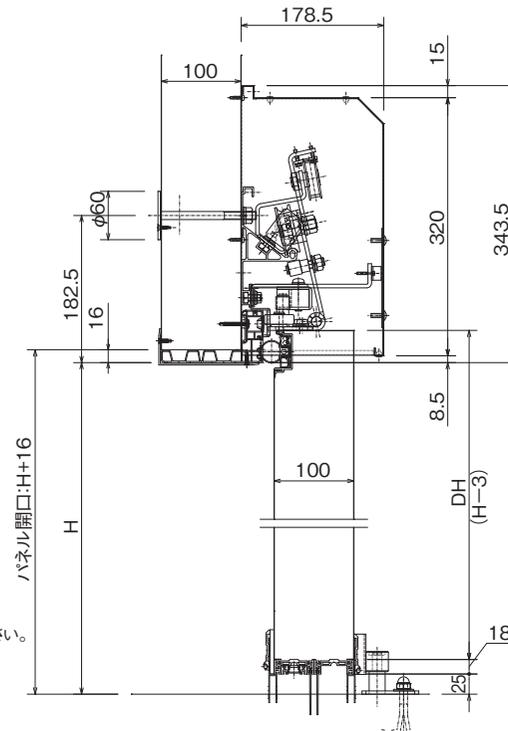

注)パネル継目部には全てシリコンシーリング材塗布

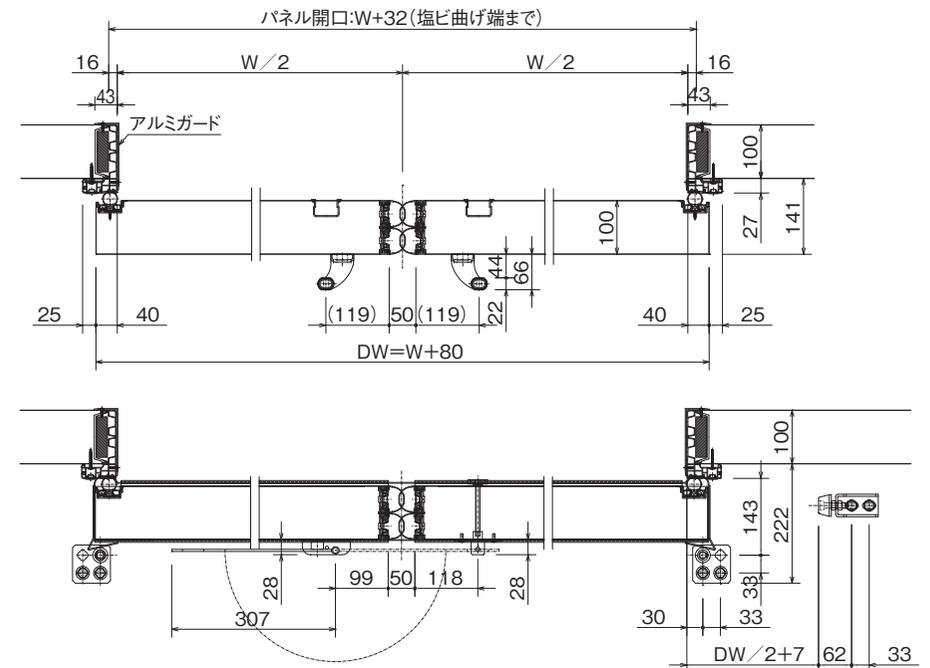

冷凍両引きスライド扉(ズリ仕様) 電動式 [Ver.No.FW02]

1.基本仕様

対応型式	E型	F型
扉厚	100mm	
最低使用温度	-20℃	-35℃
表面材	カラーアルミ、カラー銅板、ステンレス	
入口枠	PVC開口枠+アルミアングル(F型) PVC開口枠+SUSアングル(E型)	
扉下枠	ズリ	
ヒーター	扉ヒーター :max 18W/m×2 扉ヒーター温度調整機能つき 開口枠ヒーター :8W/m×2	
開閉方式	電動式100V(max300W)	


施錠金具(非常脱出装置付き)は標準装備です。
フロアヒーターを必ず埋設して下さい。

供給電源は100Vです。

駆動装置の最低使用温度は-5℃までとなります。また、結露・結氷が発生しないこと。

※1.減速機仕様の時は、非常停止スイッチが庫内側に標準装備されます。

※2.設置位置はお客様とのお打合せにより決定します。

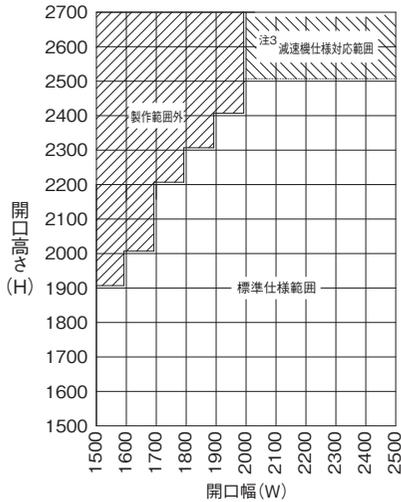



注1. 1700H未満はマンドアとしては不向きですので、極力避けてください。

注2. 庫内側の押釦スイッチを扉側に取り付ける場合は、引き残し代を200以上確保してください。



注3. 減速機仕様は、開口幅2000W未満に使用できません。

注)パネル継目部には全てシリコンシーリング材塗布

縦断面
・減速機仕様

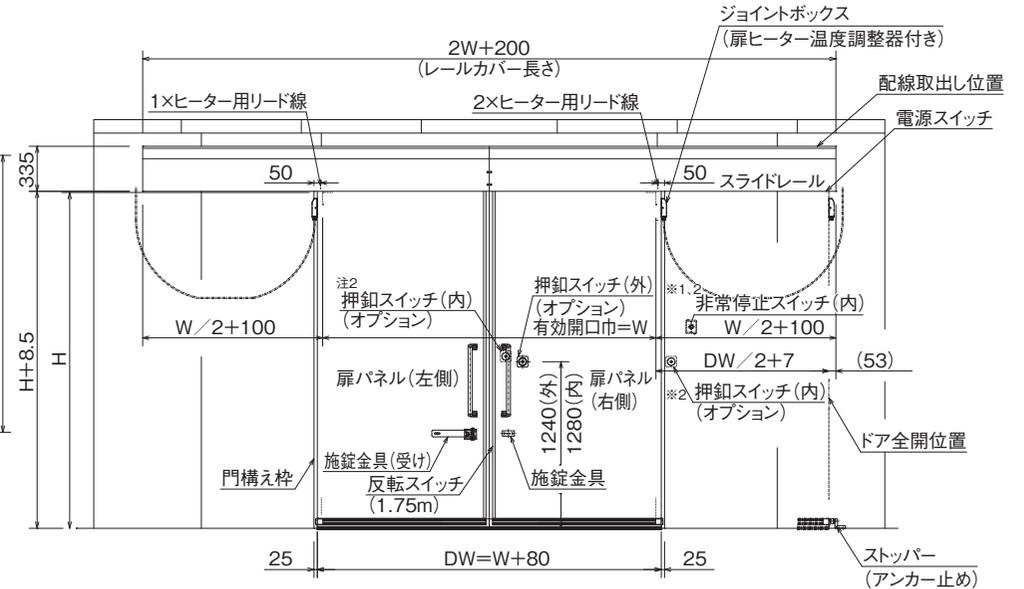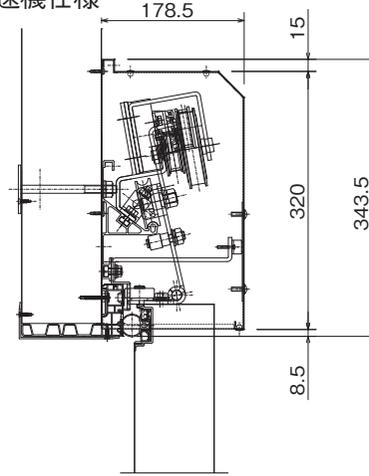

横断面

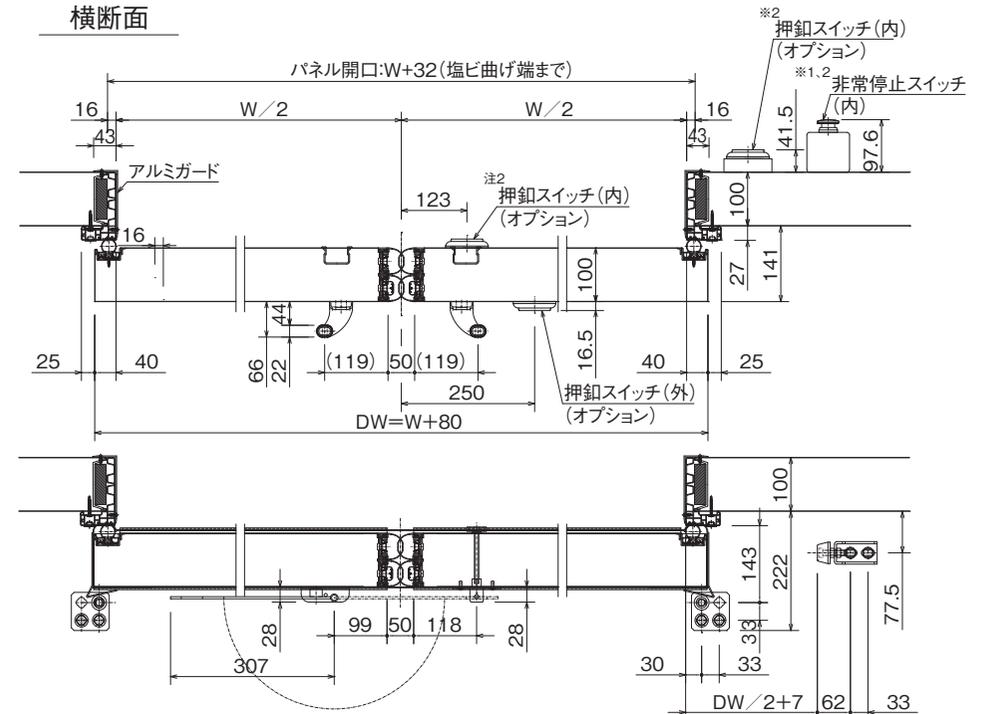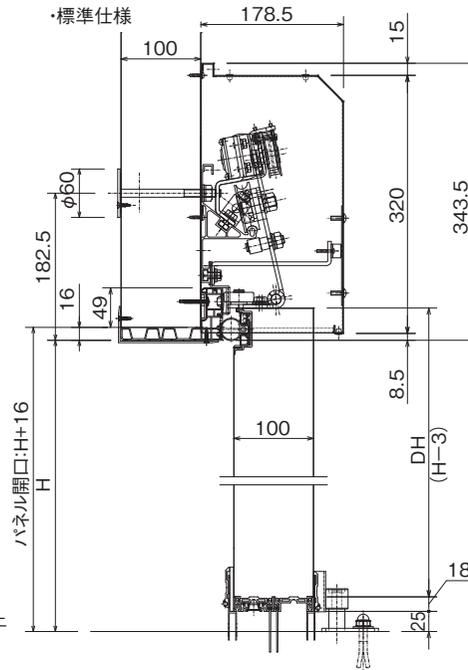

特記事項

パネル式冷凍冷蔵庫

品名 冷凍両引きスライド扉(ズリ仕様) 電動式
[シリウススライドドア]

縮尺

—

ガリレイパネルクリエイト株式会社

図面番号


24

スイング扉(SCE-1 / SCE-3)

1. 基本仕様

対応型式	SCE-1	SCE-3
扉 厚	21mm	
表 面 材	アルミニウム 0.8t SUS304 1.0t	SUS304 1.0t
芯 材	ランバーコア(合板)	
窓 材	アクリルクリアー 5t	
ガスケット	軟質PVC(黒)	
入 口 枠	樹脂(ソフトアイボリー)	

(注) スプリングバンパーは、オプションとなります。

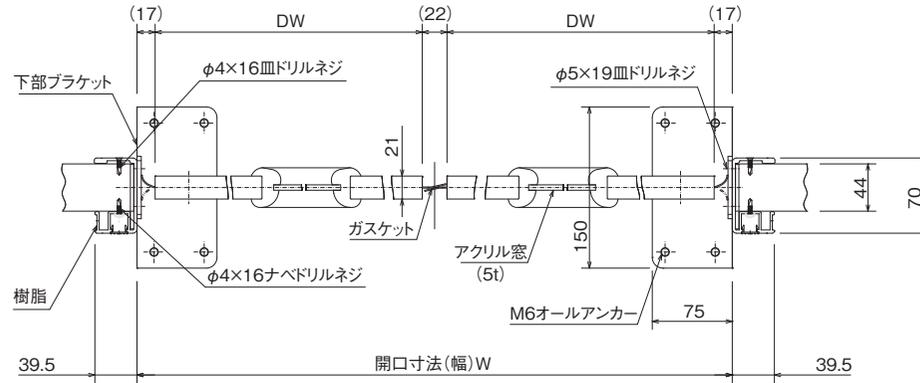

2. 製作範囲(開口寸法)

1枚ドア(片開き)


W(mm)	H(mm)
610	2005
710	2005
765	2005
815	2005
915	2005
1015	2005

2枚ドア(両開き)




W(mm)	H(mm)
1215	2005
1420	2005
1520	2005
1620	2005
1825	2005
2030	2005

3. 開時出寸法

1枚ドア(片開き)

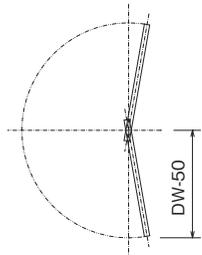

2枚ドア(両開き)

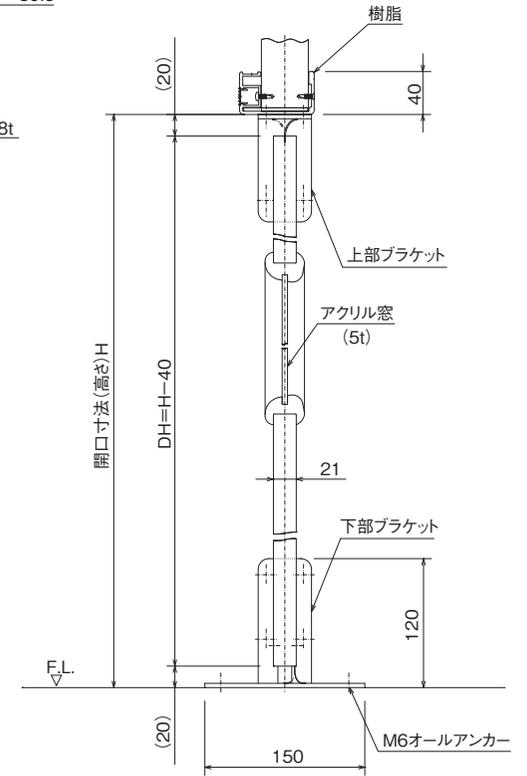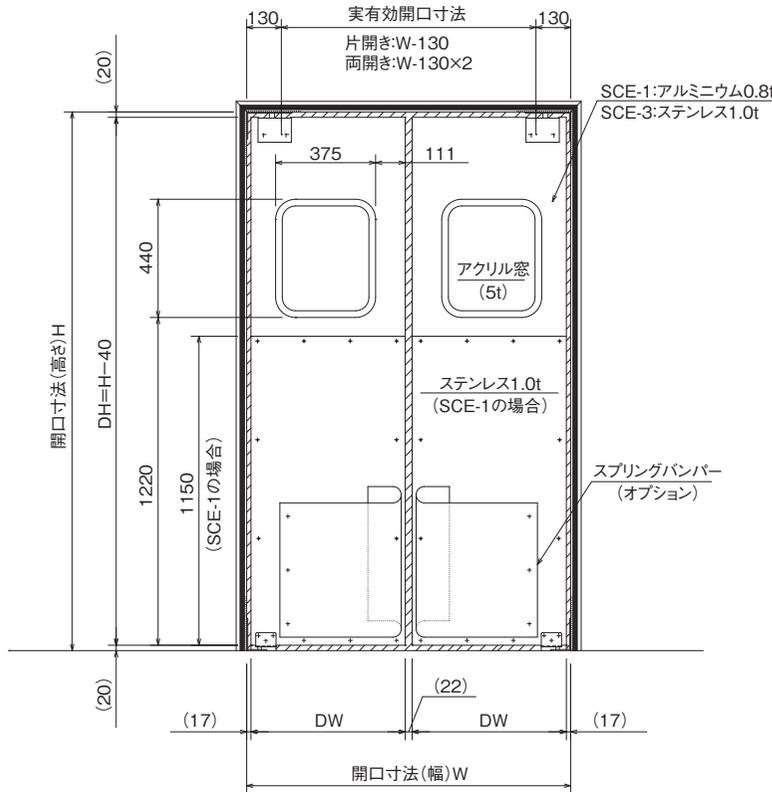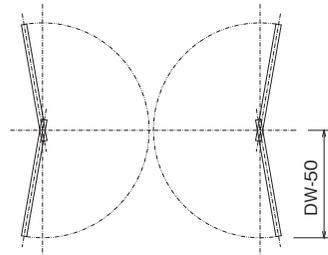

(注) パネル継目部には全てシリコンシーリング材塗布

特記事項

パネル式冷凍冷蔵庫

品名

スイング扉 (SCE-1/SCE-3)
樹脂開口枠使用

縮尺

—

ガリレイパネルクリエイト株式会社

図面番号


25

スイング扉 (FCE-1 / FCE-3)

1. 基本仕様

対応型式	FCE-1	FCE-3
扉 厚	40mm	
表 面 材	アルミニウム 0.8t SUS304 1.0t	SUS304 1.0t
芯 材	ポリスチレンフォーム ランバーコア (合板)	
窓 材	アクリルクリアー 2-5t	
ガスケット	軟質PVC (黒)	
入 口 枠	樹脂 (ソフトアイボリー)	

(注) スpringバンパーは、オプションとなります。

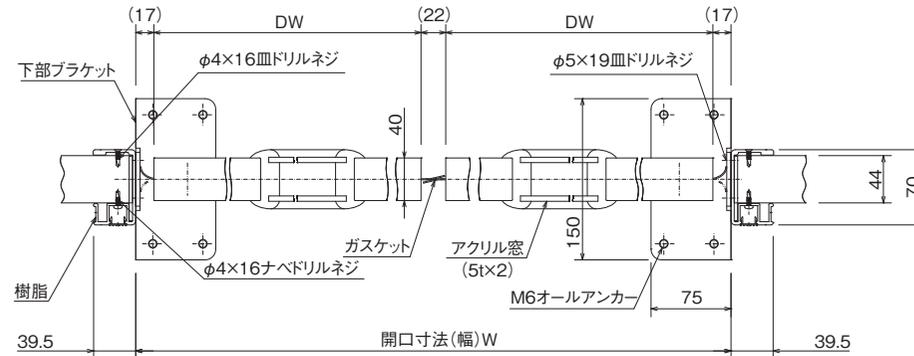

2. 製作範囲 (開口寸法)

1枚ドア (片開き)


W (mm)	H (mm)
610	2005
710	2005
765	2005
815	2005
915	2005
1015	2005

2枚ドア (両開き)



W (mm)	H (mm)
1215	2005
1420	2005
1520	2005
1620	2005
1825	2005
2030	2005

3. 開時出寸法

1枚ドア (片開き)

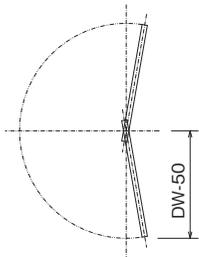

2枚ドア (両開き)

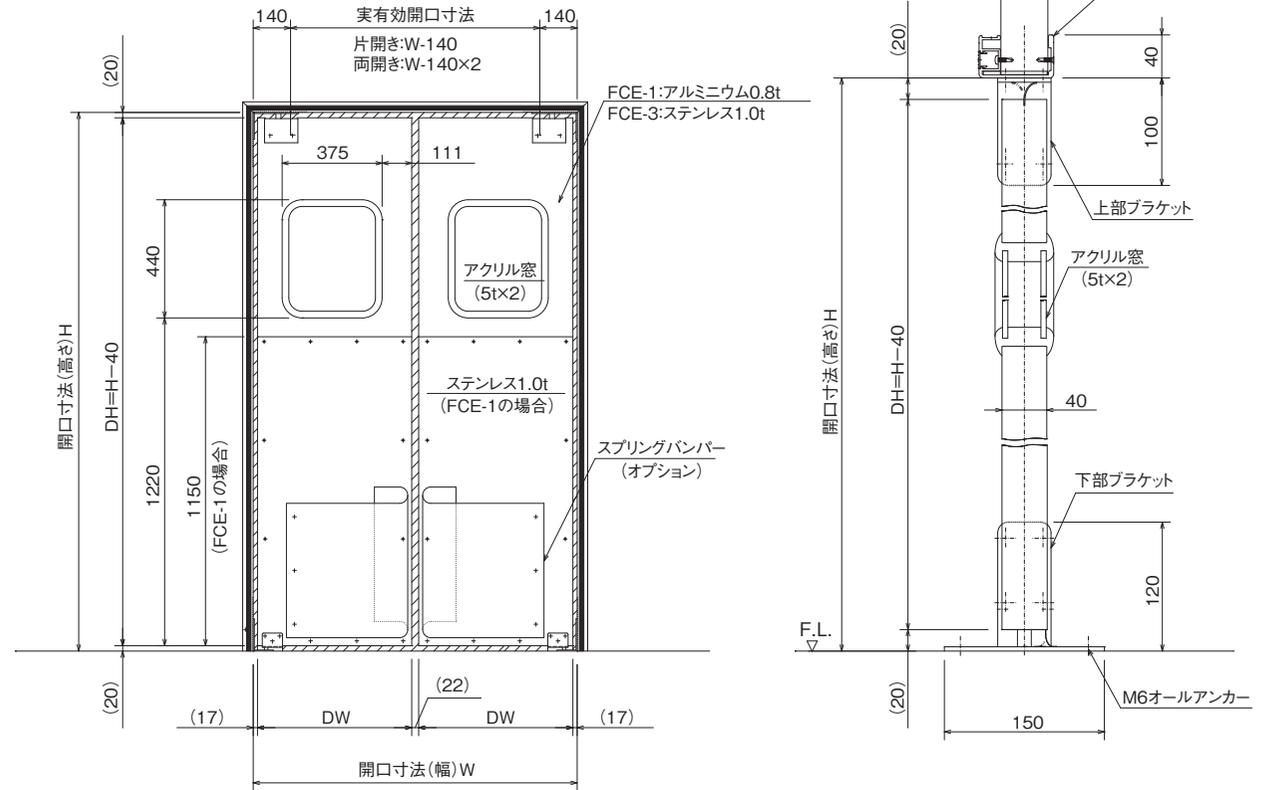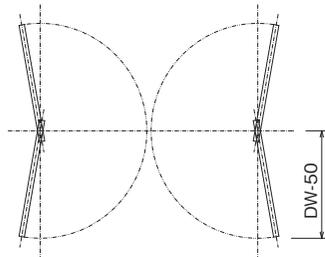

(注) パネル継目部には全てシリコンシーリング材塗布

特記事項

パネル式冷凍冷蔵庫

品名

スイング扉 (FCE-1/FCE-3)
樹脂開口枠使用

縮尺

—

ガリレイパネルクリエイト株式会社

図面番号

26


扉オプション部材[アルミスロープ]

1. 基本仕様

扉種	シリウドア/シリウススライドドア(ズリ仕様)	
対応型式	A/D/G/E/F型	
標準出寸法	750 ^D (スライド扉は950 ^D)	
特寸出寸法	950 ^D /1150 ^D /1350 ^D (200毎のみ)	
オフセット高さ	100mm~250mm(可変)	
使用目安斜度	9°~11°	
最小/最大斜度 (ヒンジ調整範囲)	7.4°~27.4°	
オプション※	ヒーター	約40W/m
	滑止めテープ	50×5000×1 ^t (アルミ基材/白色)
	端面カバー	アルミ板:2 ^t (750 ^D のみ)


※オプションについては、アルミスロープオーダー時に別途指示願います。

2. 製作範囲

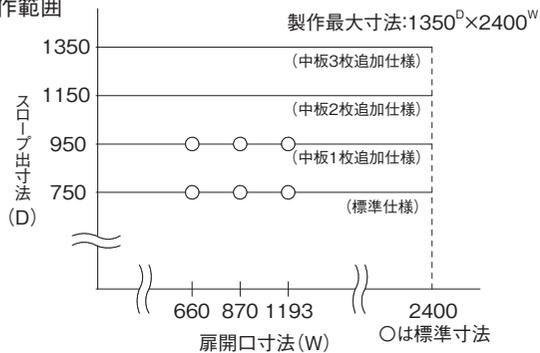


※中板の寸法が200であるため、上記出寸法以外は対応不可。
又、D≧950^Dの仕様は右図の様に補強を入れて下さい。


[一参考一 オフセット高さとしロープ角度の関係]

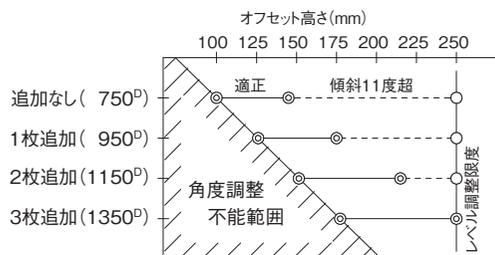

[シリウドア(ズリ仕様)750D]

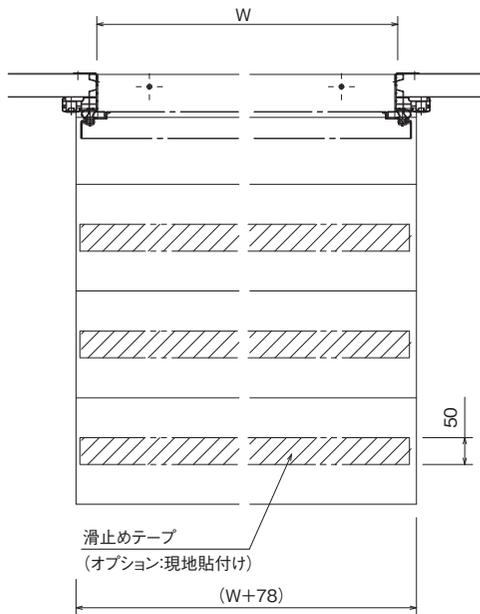


平面図(1:10)

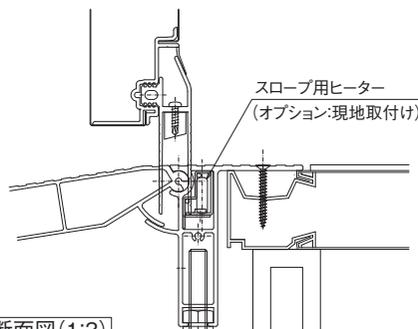


縦断面図(1:3)


[シリウドア(ズリ仕様)750D]

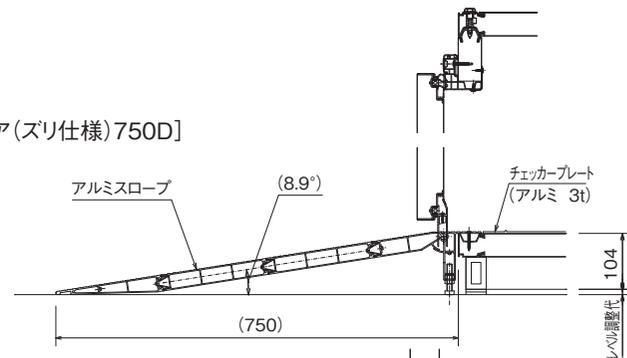


[シリウススライドドア(ズリ仕様)950D]

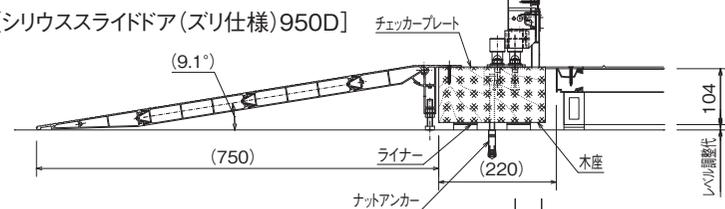


[シリウドア(ズリ仕様)950D]

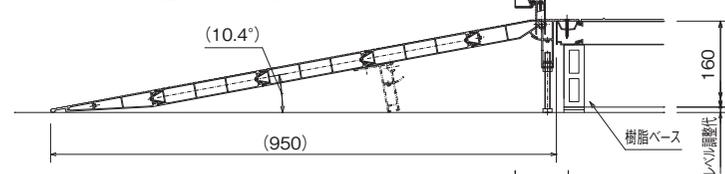

[シリウドア(ズリ仕様)1150D]

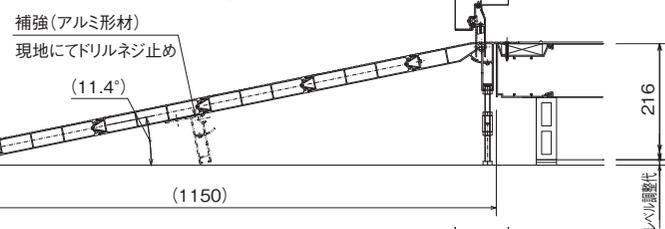

[シリウドア(ズリ仕様)1350D]

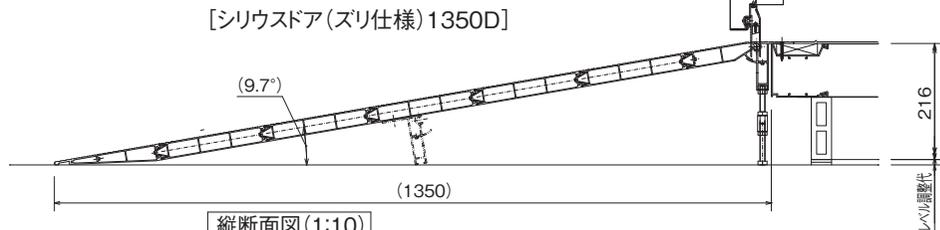

縦断面図(1:10)

注)パネル継目部には全てシリコンシーリング材塗布

GALILEI ガリレイパネルクリエイイト株式会社

■本社 〒111-0052 東京都台東区柳橋2-17-4

■営業拠点

東北営業所 〒980-0022 仙台市青葉区五橋2-11-1 ショーケー本館ビル10F ☎(022)726-3761
首都圏営業課 〒111-0052 東京都台東区柳橋2-17-4 ☎(03)5835-2895
静岡営業所 〒422-8032 静岡県静岡市駿河区有東1-8-6 ☎(054)665-8064
中部営業所 〒460-0022 名古屋市中区金山5-13-24 ☎(052)977-3300
近畿営業課 〒555-0011 大阪府大阪市西淀川区竹島2-6-18 ☎(06)6477-7051
岡山営業所 〒700-0964 岡山市北区中仙道1-1-11 ☎(086)897-3740
広島営業所 〒730-0847 広島市中区舟入南1-2-16 ☎(082)942-0547
四国出張所 〒761-8081 高松市成合町16-18 ☎(087)815-6120

九州営業所 〒812-0016 福岡市博多区博多駅南4-3-9 アバンダント86 3F ☎(092)432-0170
東部営業一課・二課 〒111-0052 東京都台東区柳橋2-17-4 ☎(03)5835-2890
西部営業一課・二課 〒555-0011 大阪府大阪市西淀川区竹島2-6-18 ☎(06)6477-7052

ガリレイパネルクリエイイト株式会社へのお問い合わせについて

お客さまからいただきました個人情報は、お客さまへの回答に使用させていただき、他の目的には使用いたしません。

このカタログの内容は2022年7月現在のものです。

※仕様は、品質向上のため予告なく変更する場合がありますので、予めご了承ください。